

ESN

FASE 2

PBA
PLANTA BAJA


3


DORMITORIOS

DORMITORIO PPAL. CON
AMPLIO ESPACIO PARA ARMARIO
2 BAÑOS

VIVIENDA DE BAJO CONSUMO
CARGA VEHICULOS ELECTRICOS

190.000 €

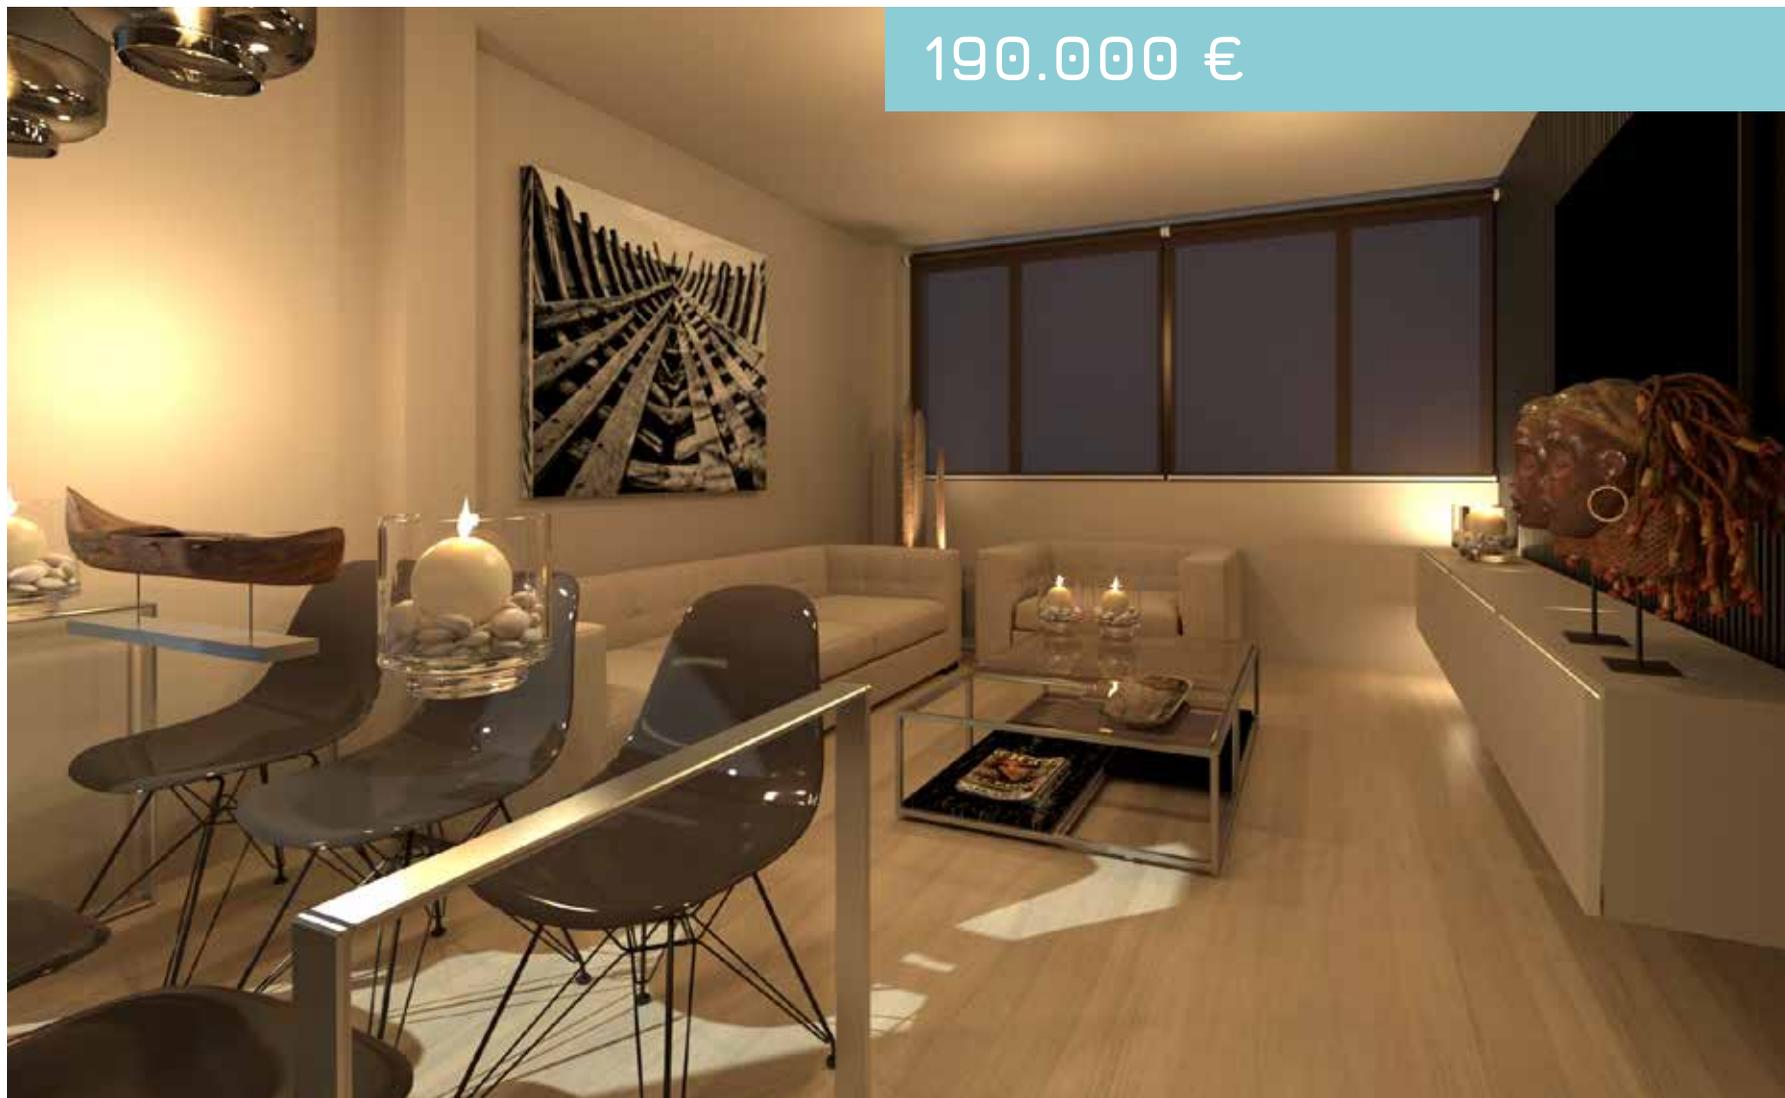

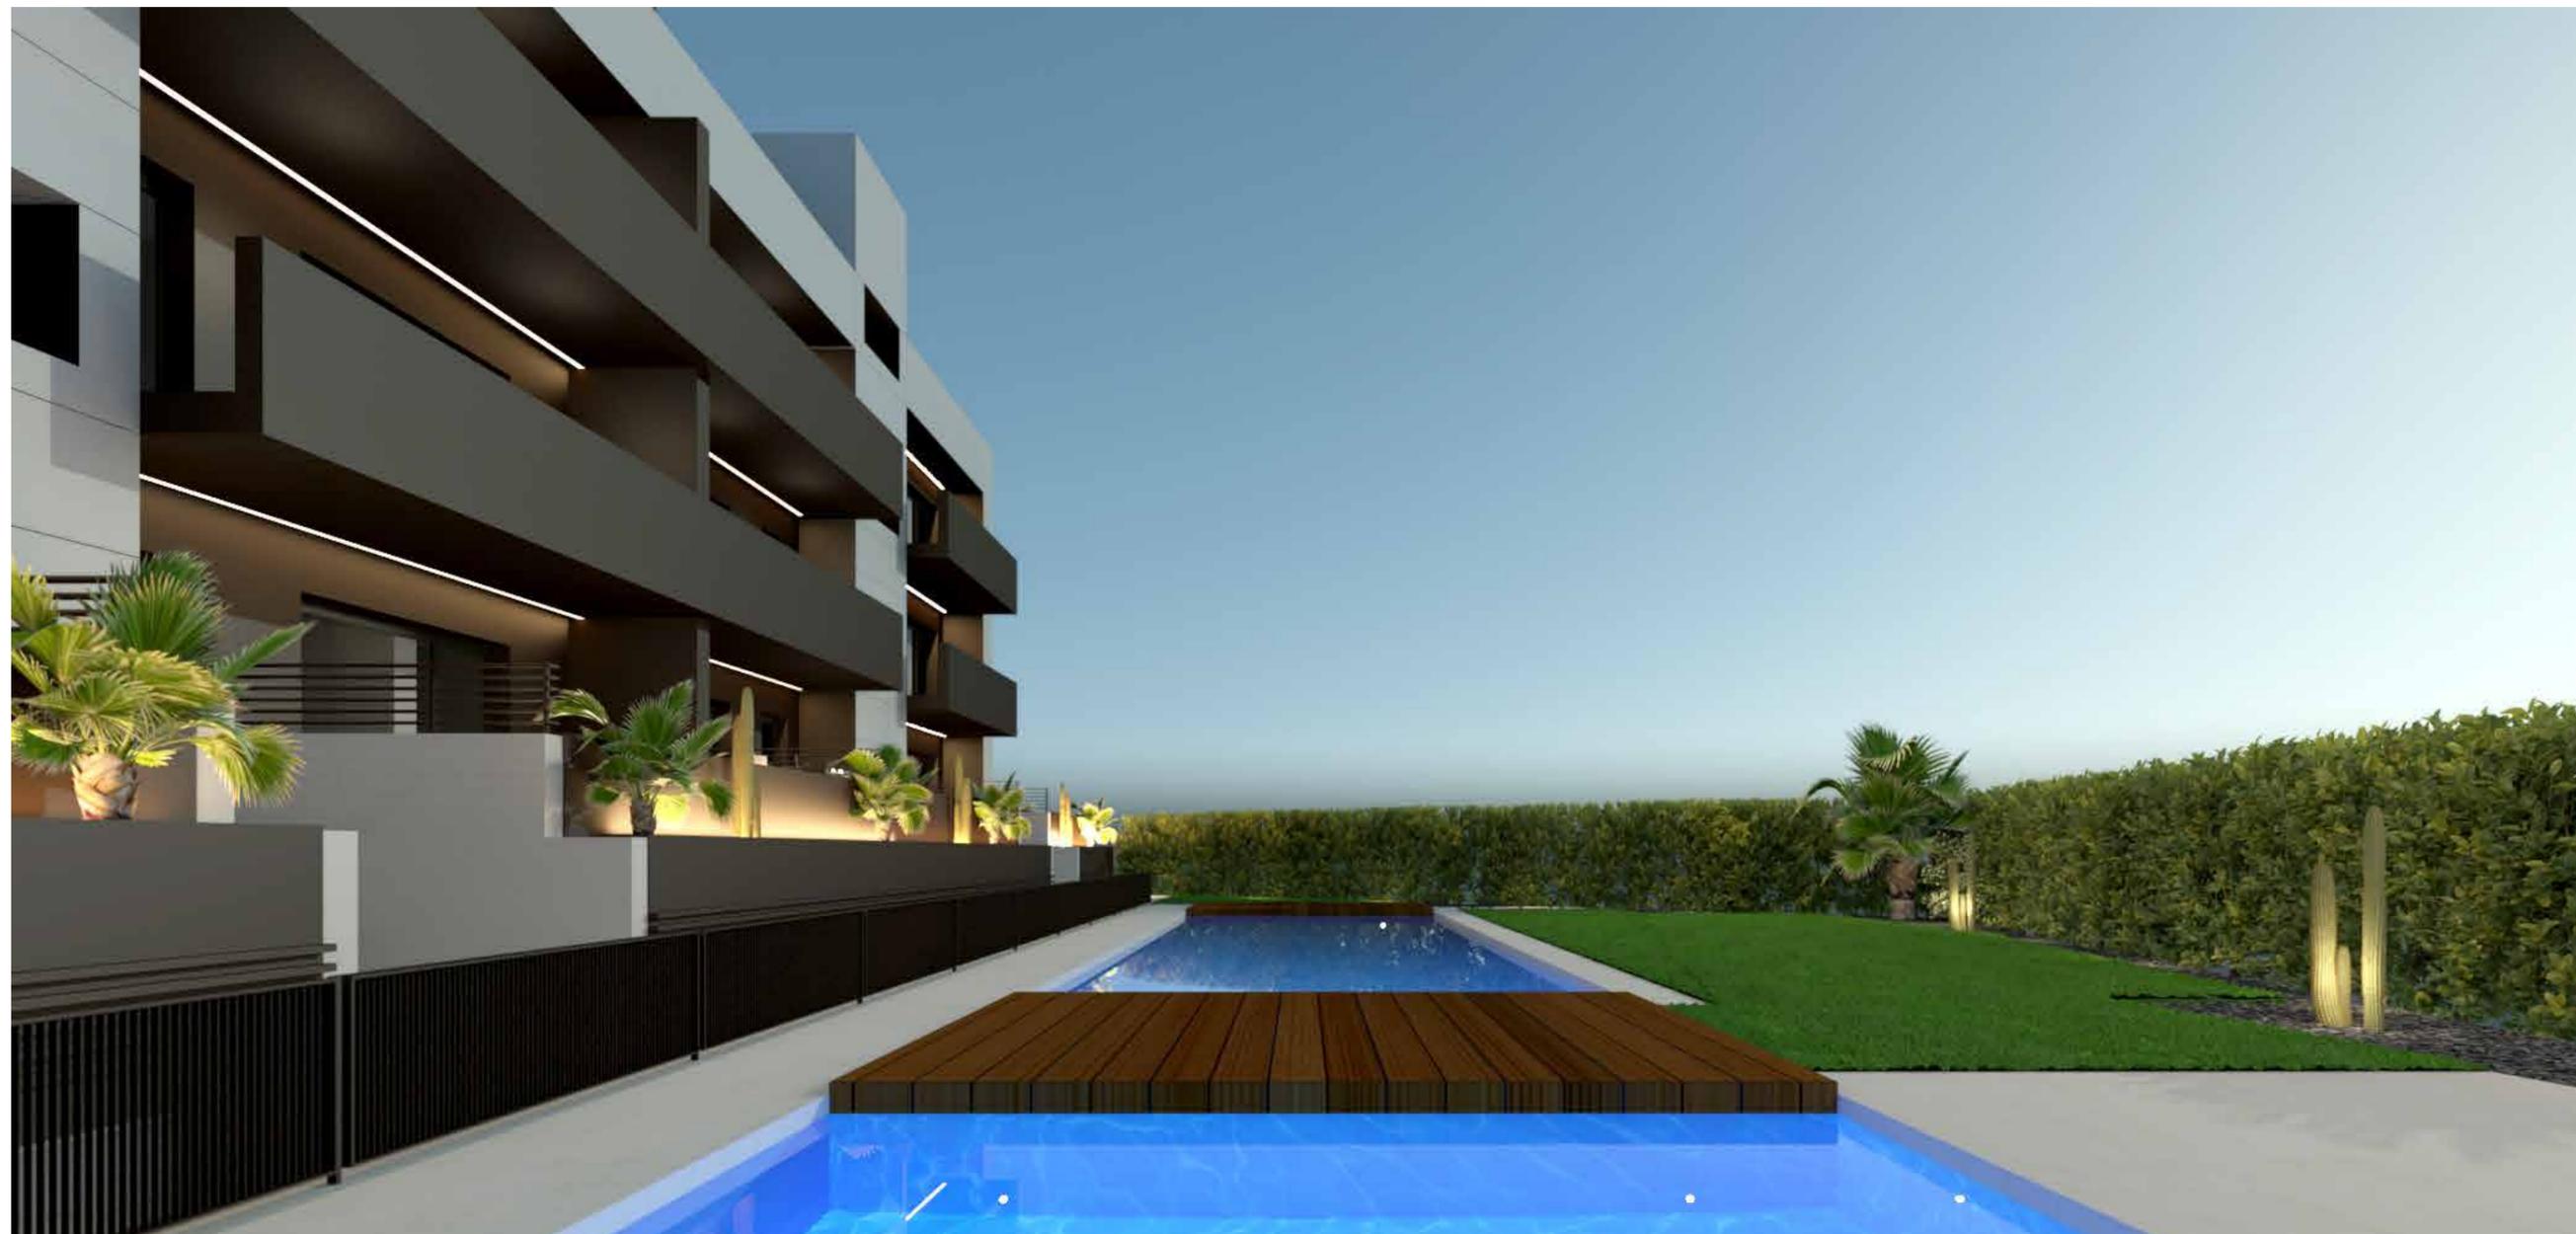

EVOQUE SPORT HUESCA

UNA EXCLUSIVA URBANIZACIÓN PRIVADA PARA 26 VIVIENDAS AVANZADAS,
QUE COMBINAN DISEÑO, EFICIENCIA Y UNA ALTÍSIMA HABITABILIDAD.

TIPOLOGIAS DE VIVIENDAS


PLANTA BAJA | viviendas de 1, 2 y 3 dormitorios con amplia terraza.
PLANTAS ELEVADAS | viviendas de 3 dormitorios con terraza en plantas 1 y 2.
ÁTICOS | de 1, 2 y 3 dormitorios con amplias terrazas panorámicas.

ZONAS COMUNES

Amplia zona común ajardinada.
Zona ajardinada con piscina y piscina de niños.

EFICIENCIA Y AHORRO ENERGÉTICO

Edificio de bajo consumo energético.
Garajes con pre instalación para vehículos eléctricos.
Viviendas bajo emisivas y de bajo consumo.

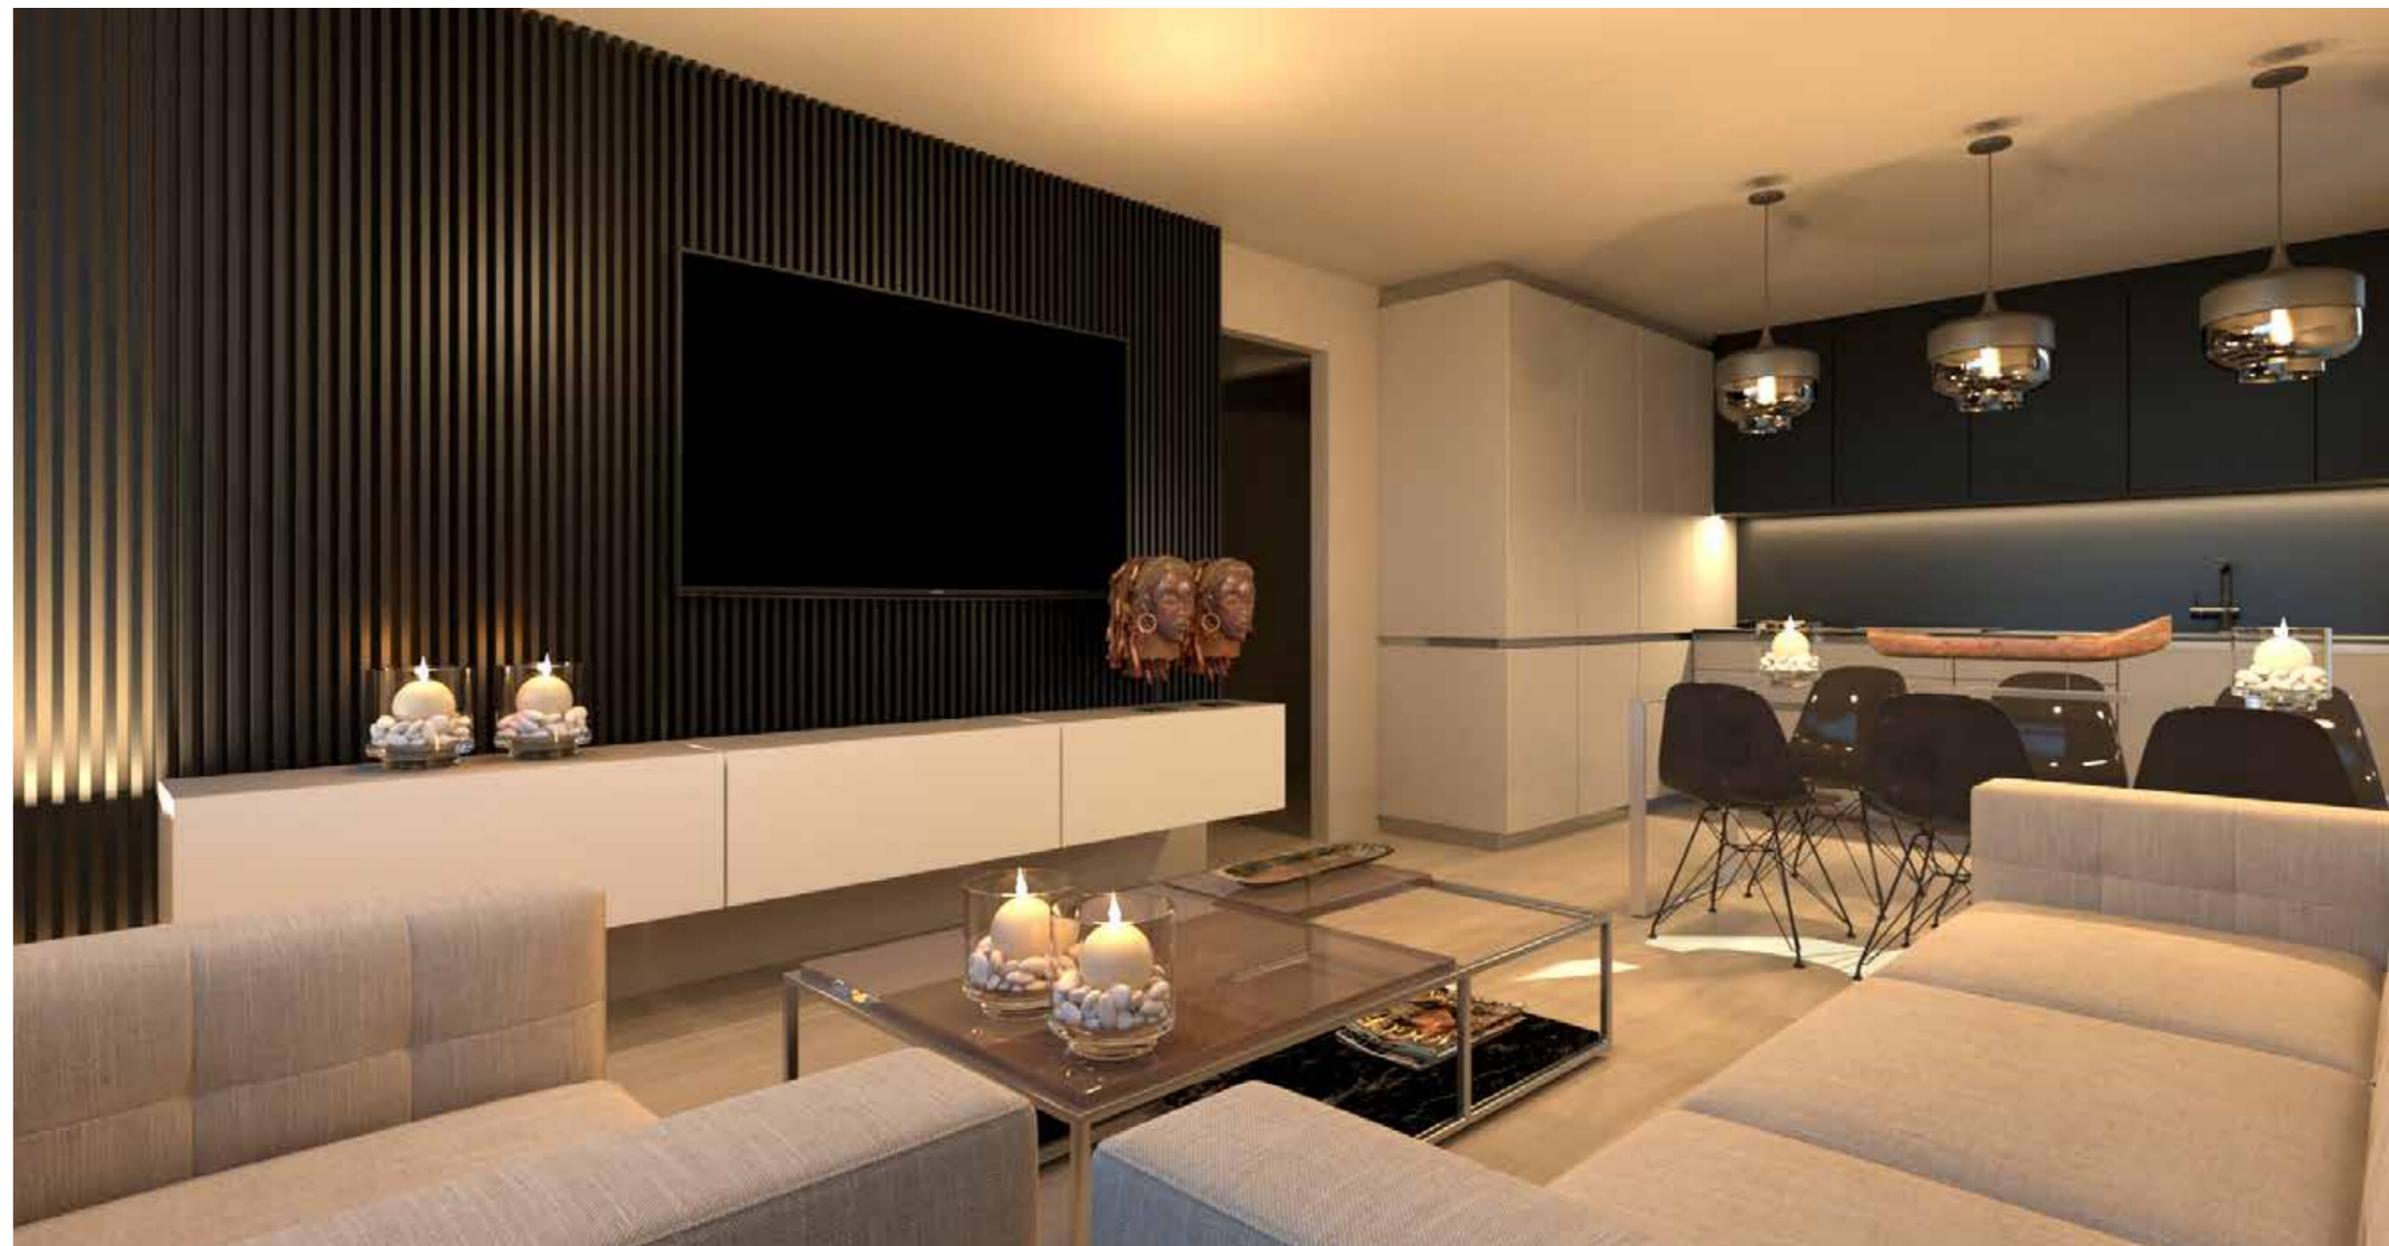

VIVIENDA PLANTA BAJA | 2 DORMITORIOS

Una vivienda de 3 dormitorios elevada, con amplia zona exterior, para que simplemente disfrute de su cuidada urbanización ajardinada con la máxima privacidad. La vivienda dispone de zona de día y zona de noche diferenciadas.

PLANTA BAJO A

190.000 €

10% IVA no incluido





PB2 | ZONA DE DÍA

Un gran espacio de día con salón comedor, cocina totalmente comunicados conforman un cálido espacio de aprox. 25 m².

ZONA DE DÍA | ESPACIO COCINA


El espacio destinado a cocina dispone de una zona de cocina completa junto a la zona de comedor.

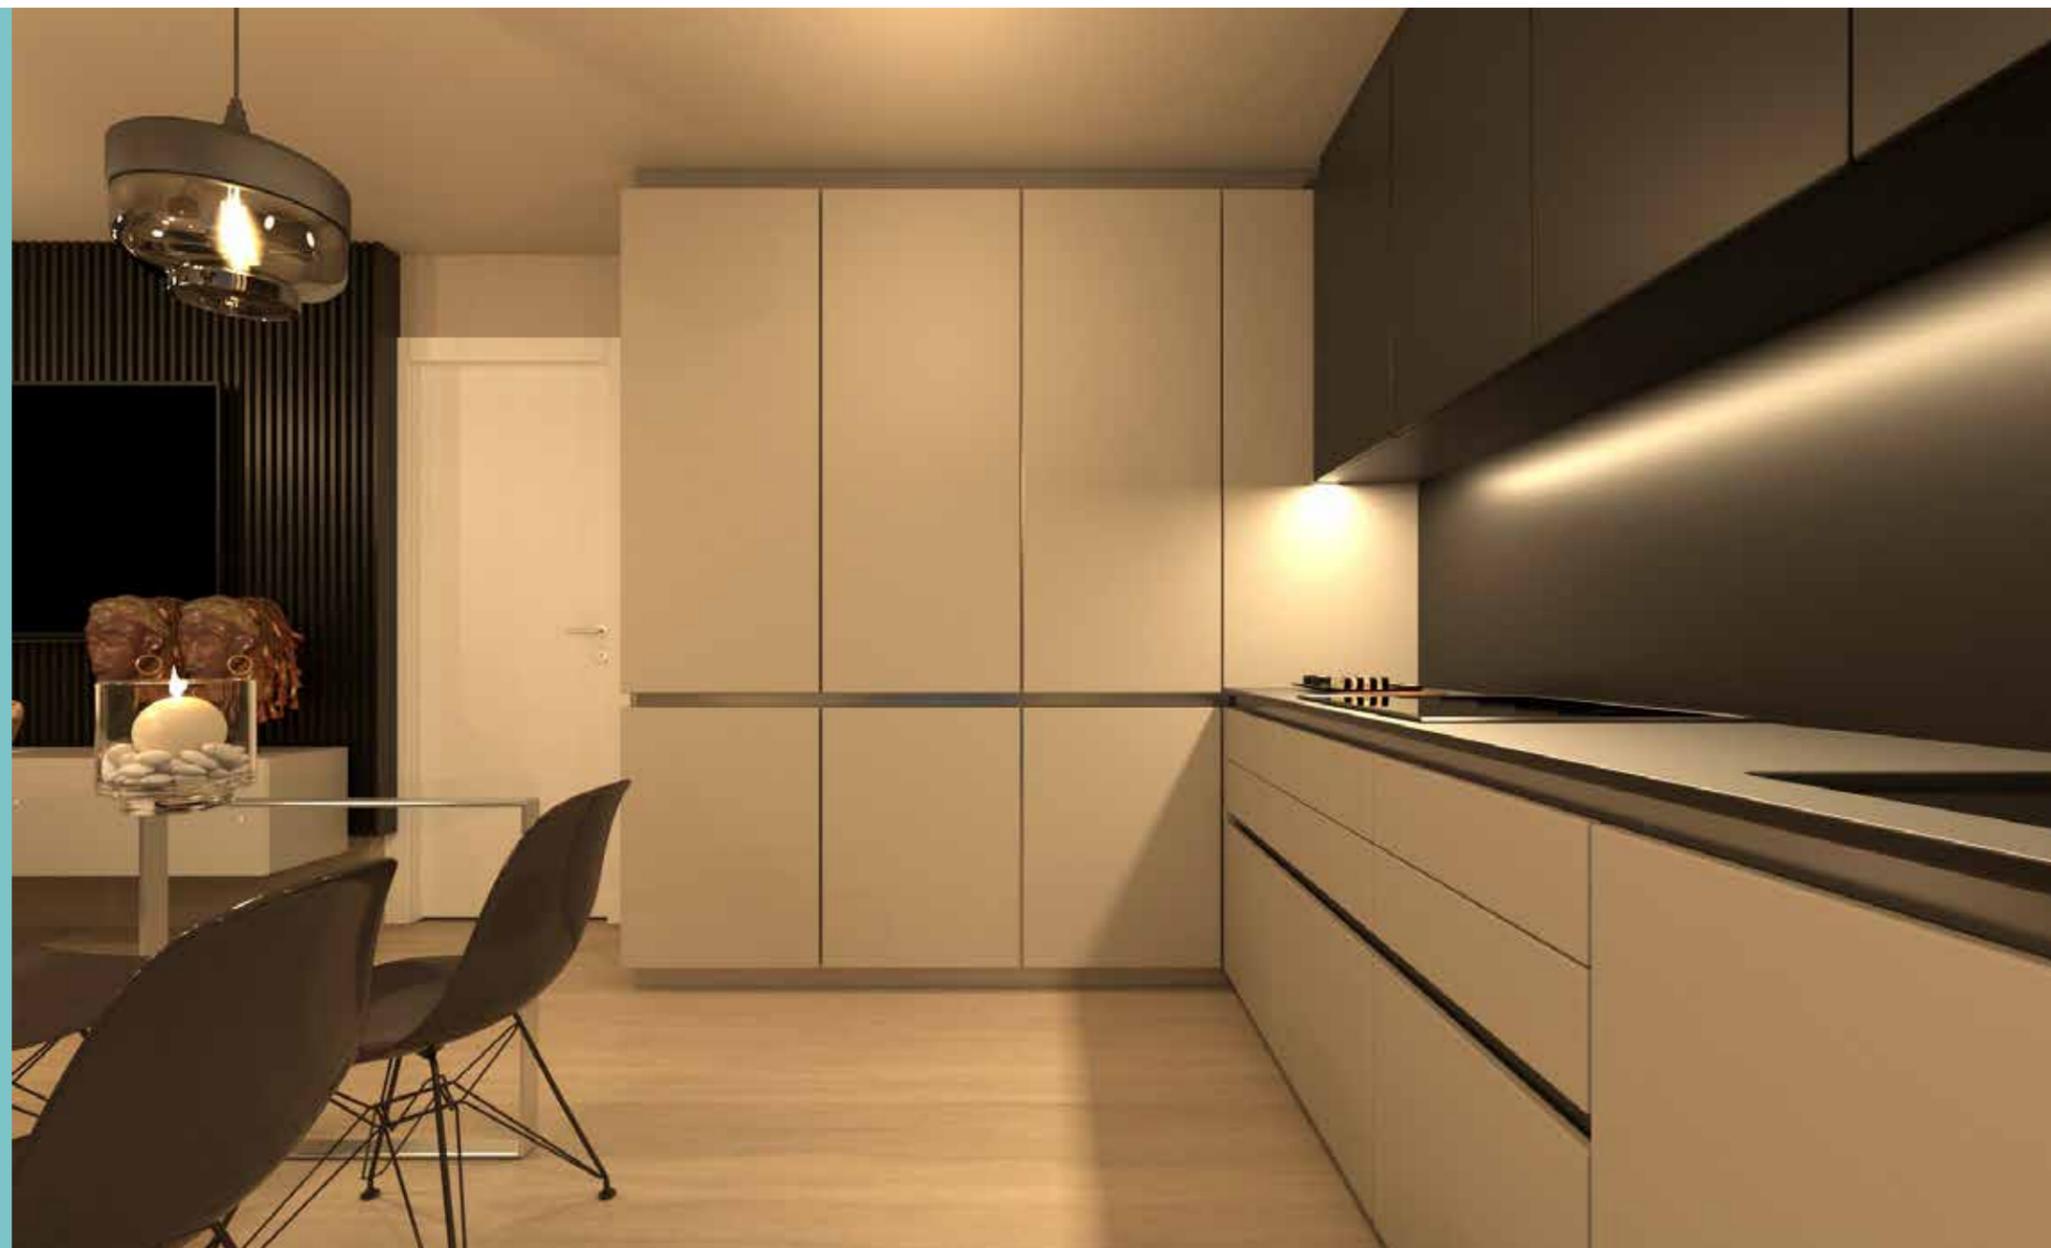

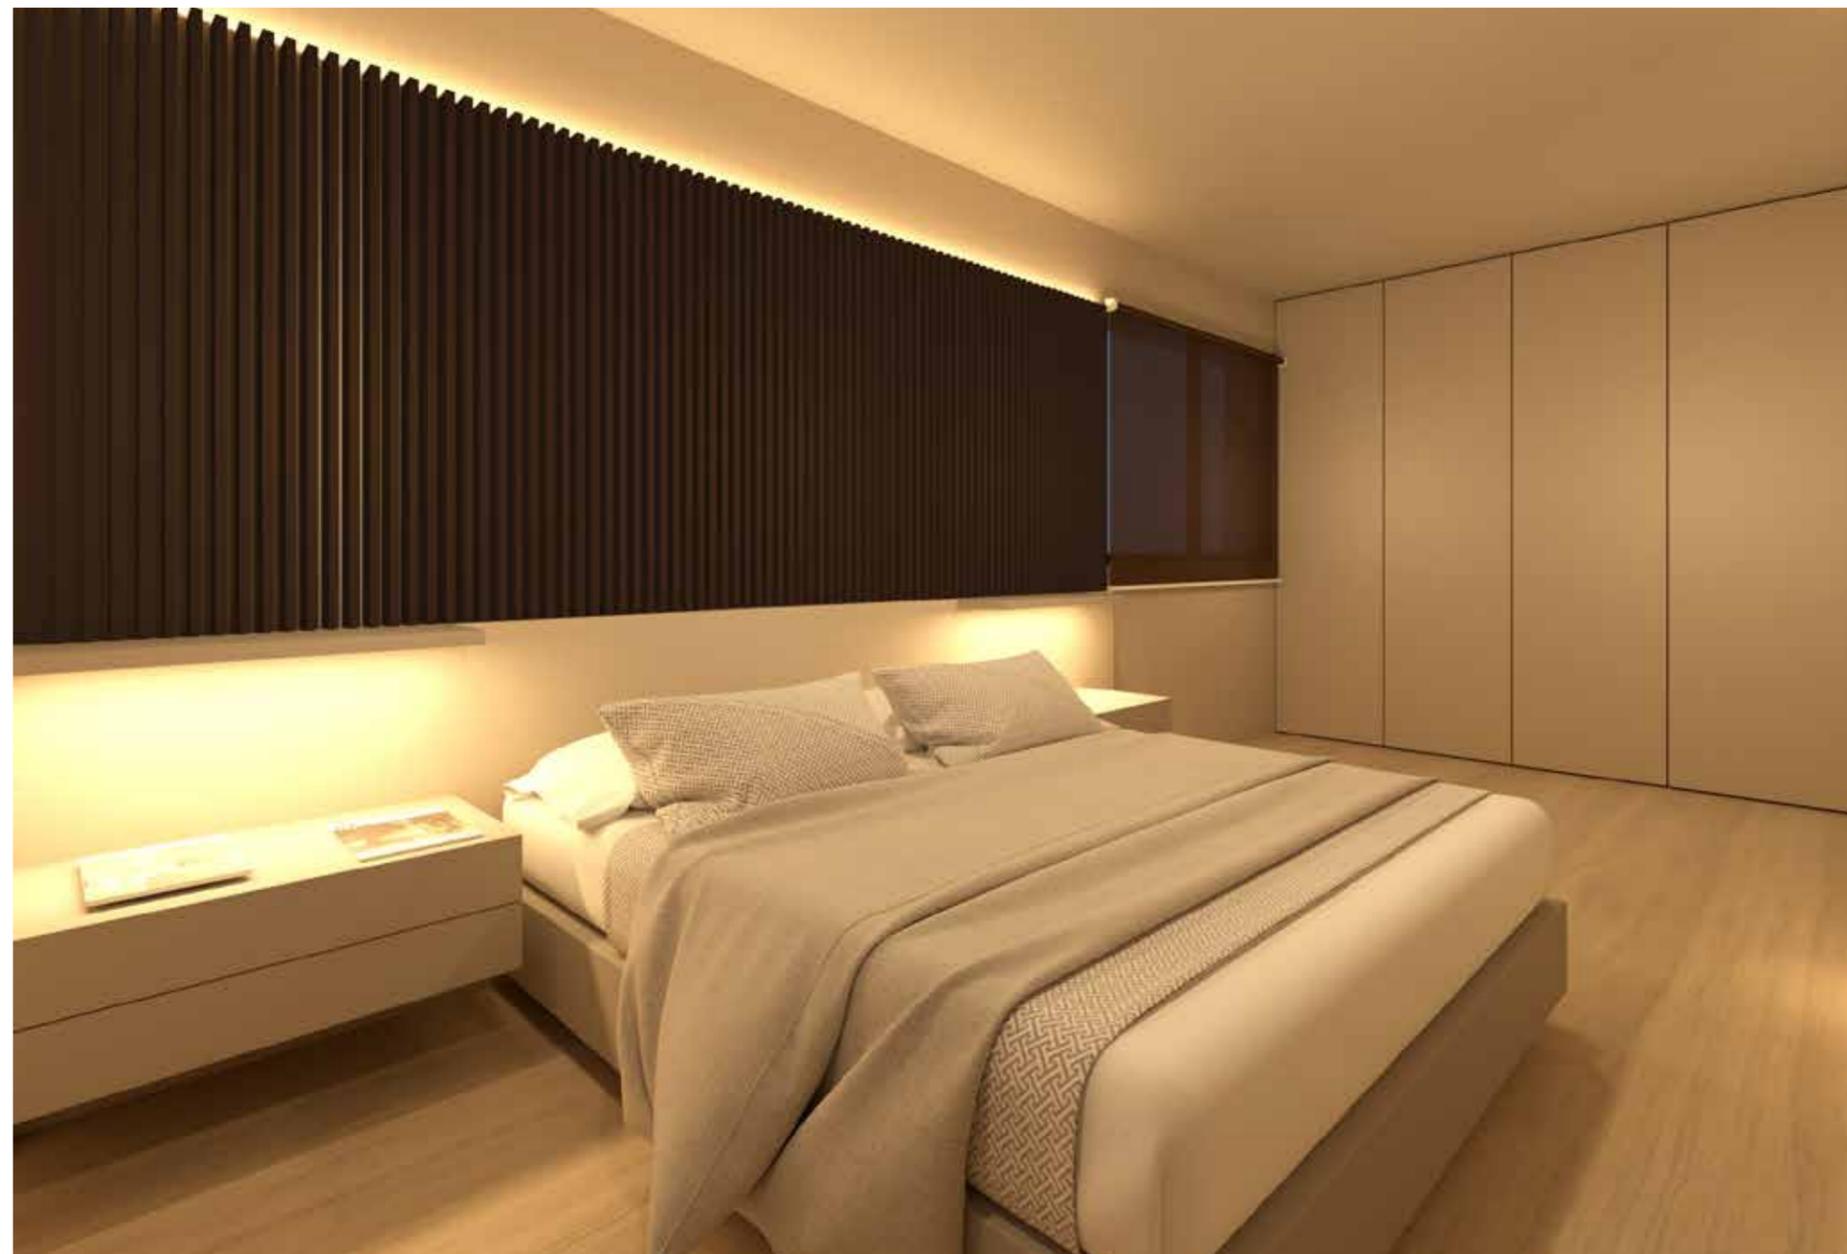

ZONA DE NOCHE | DORM. PPAL.

En la zona de noche destaca el dormitorio principal, un cómodo dormitorio con un amplio espacio para armario, baño incorporado y espacio para espejo de cuerpo entero, un dormitorio suite avanzado y con todas las comodidades.

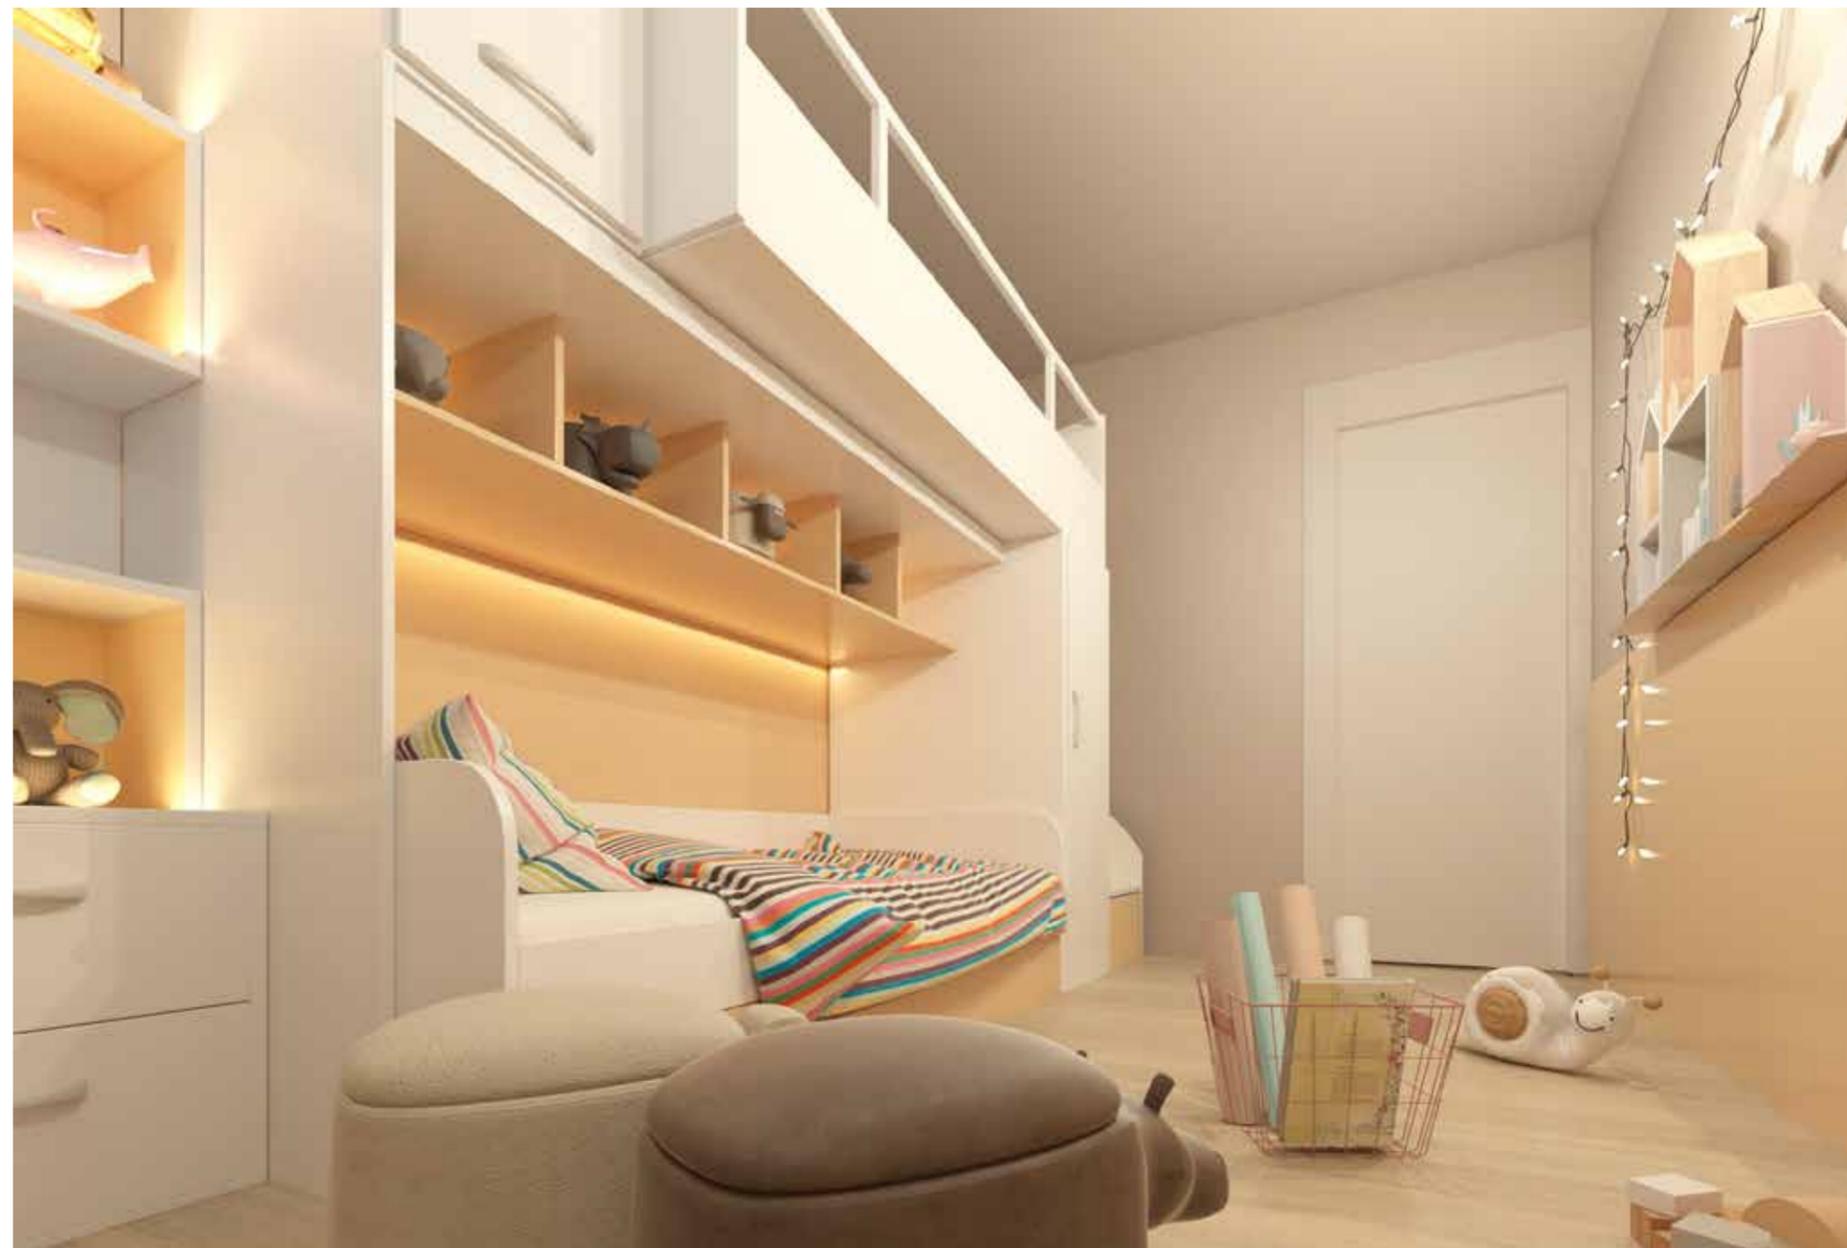

ZONA DE NOCHE | DORMITORIOS 2 y 3.

Los tiempos cambian y nuestros hijos también, hemos estudiado los dormitorios de evoque sport como espacios que evolucionan al ritmo de nuestros hijos, con dormitorios con espacio para camas tren y amplia zona de juegos que se transforman en dormitorios individuales con zona de estudio.

PBA | **3**
 PLANTA BAJA | DORMITORIOS

74.13 m²

ZONA DE DÍA

La vivienda dispone de zonas de día y noche diferenciadas, La zona de día la componen Salón comedor y cocina, comunicados con la zona exterior a través de amplias zonas acristaladas para crear un gran espacio de día de más de 25 m².

ZONA DE DÍA

SALÓN COMEDOR COCINA 25.80 m²

* Planos y superficies orientativos. m² útiles.




ZONA DE NOCHE

Zona de noche independiente. Dormitorio principal con espacio para vestidor. Dormitorio 2 optimizado para niños o dormitorio individual.

ZONA DE NOCHE

Distribuidor	3.28 m ²
Dormitorio 1	18.79 m ²
Dormitorio 2	8.13 m ²
Dormitorio 3	9.55 m ²
Baño 1	3.97 m ²
Baño 2	4.61 m ²



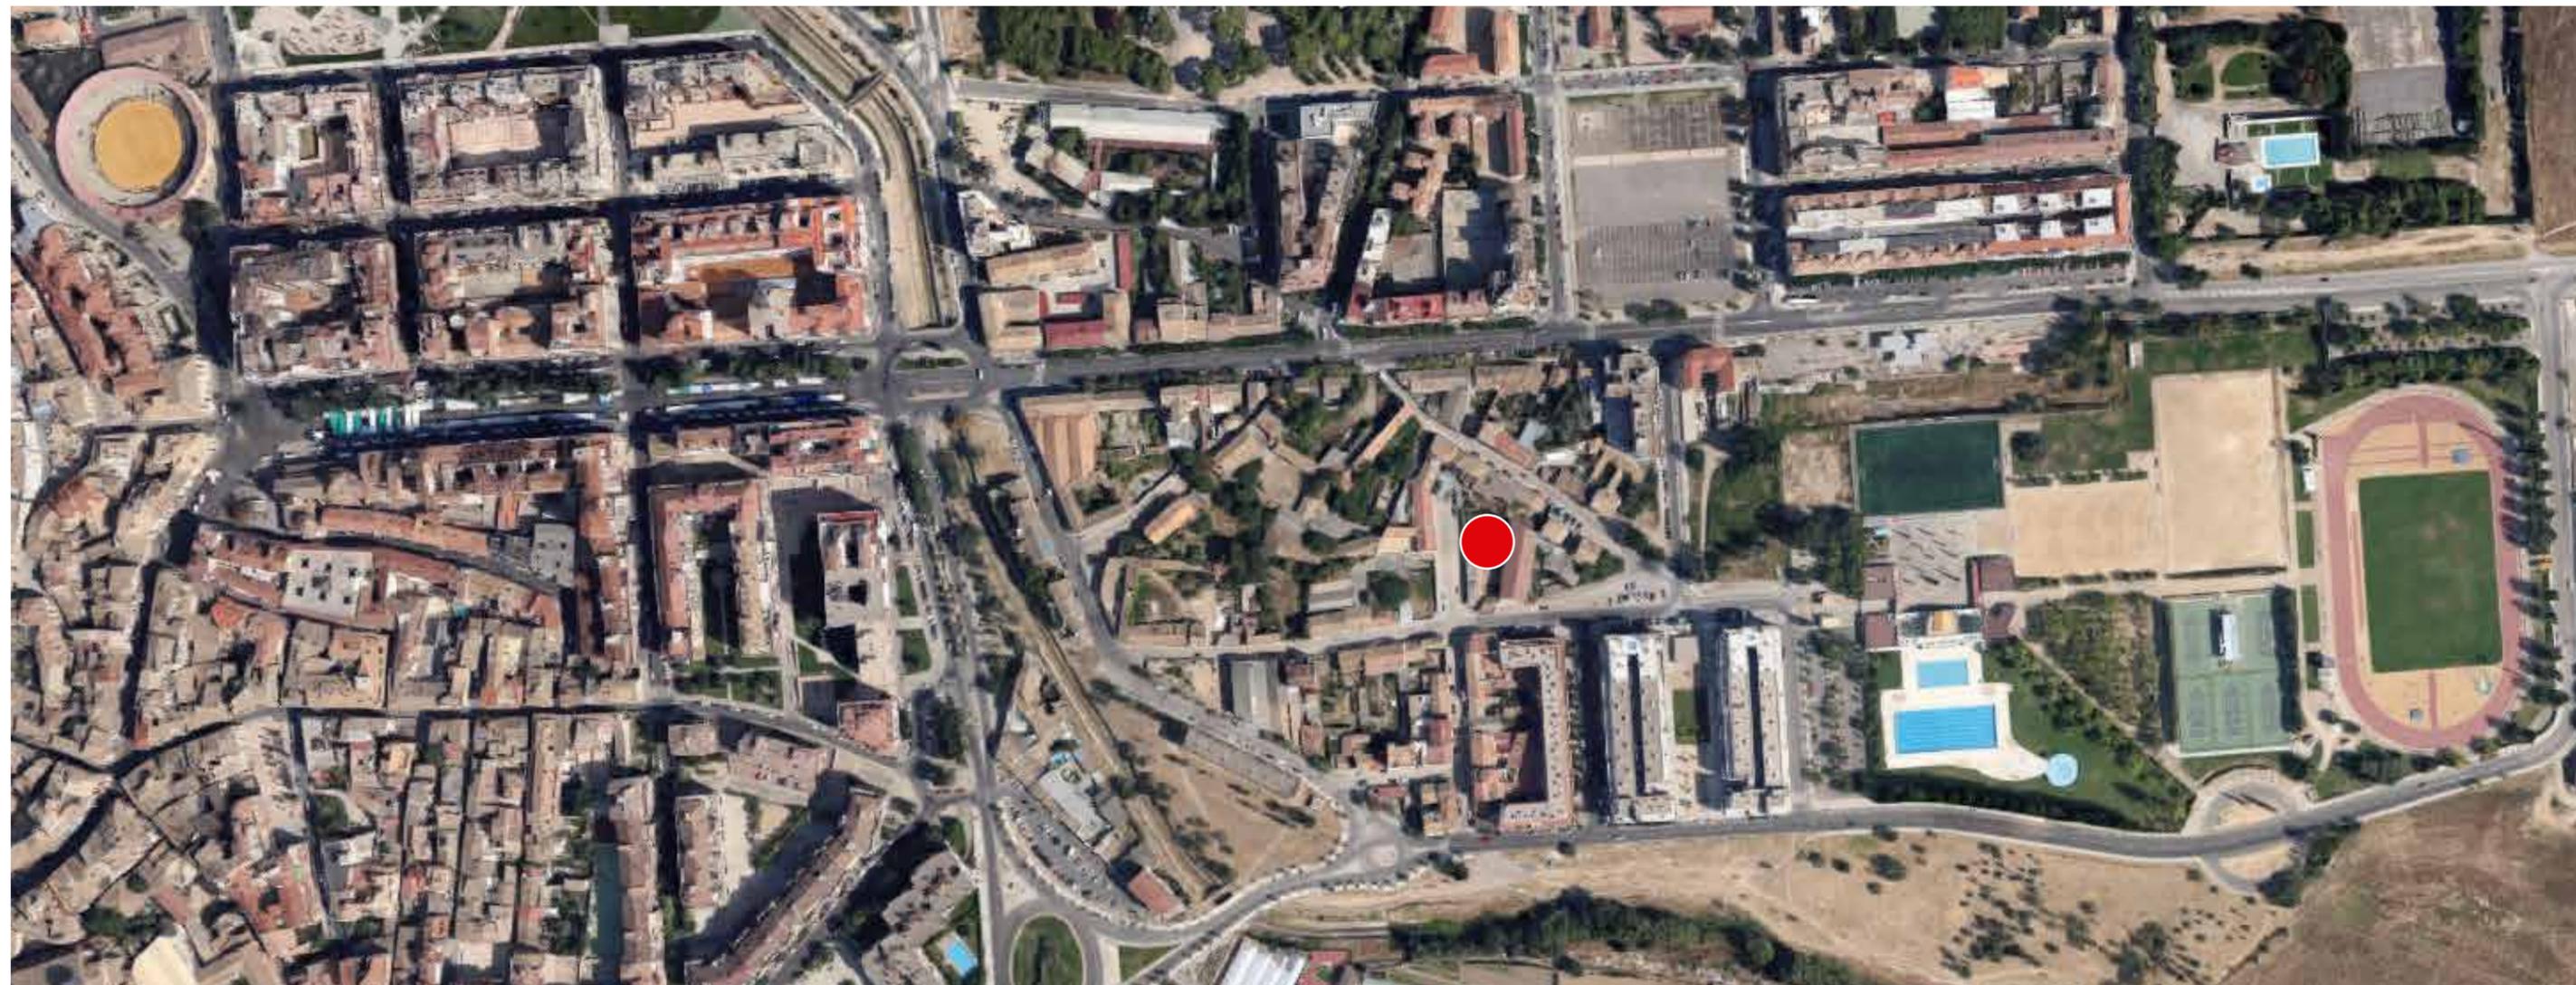

<https://goo.gl/maps/2Z4shUjQk9fyEubR8>

RESERVAS

T. 625 277 155

aborbon@gestion-inmobiliaria.com



ESN
FASE 2

PTA
PLANTAS 1 Y 2

3
DORMITORIOS

DORMITORIO PPAL.
CON AMPLIO ESPACIO PARA ARMARIO
2 BAÑOS
TERRAZA
VIVIENDA DE BAJO CONSUMO
CARGA VEHICULOS ELECTRICOS

P1 195.000 € | P2 200.000 €

10% IVA no incluido

