


ESHi
FASE 2


PBC
PLANTA BAJA

1
DORMITORIO

DORMITORIO PPAL. CON AMPLIO
ESPACIO PARA ARMARIO
1 BAÑO
TERRAZA
VIVIENDA DE BAJO CONSUMO
CARGA VEHICULOS ELECTRICOS

115.000 €

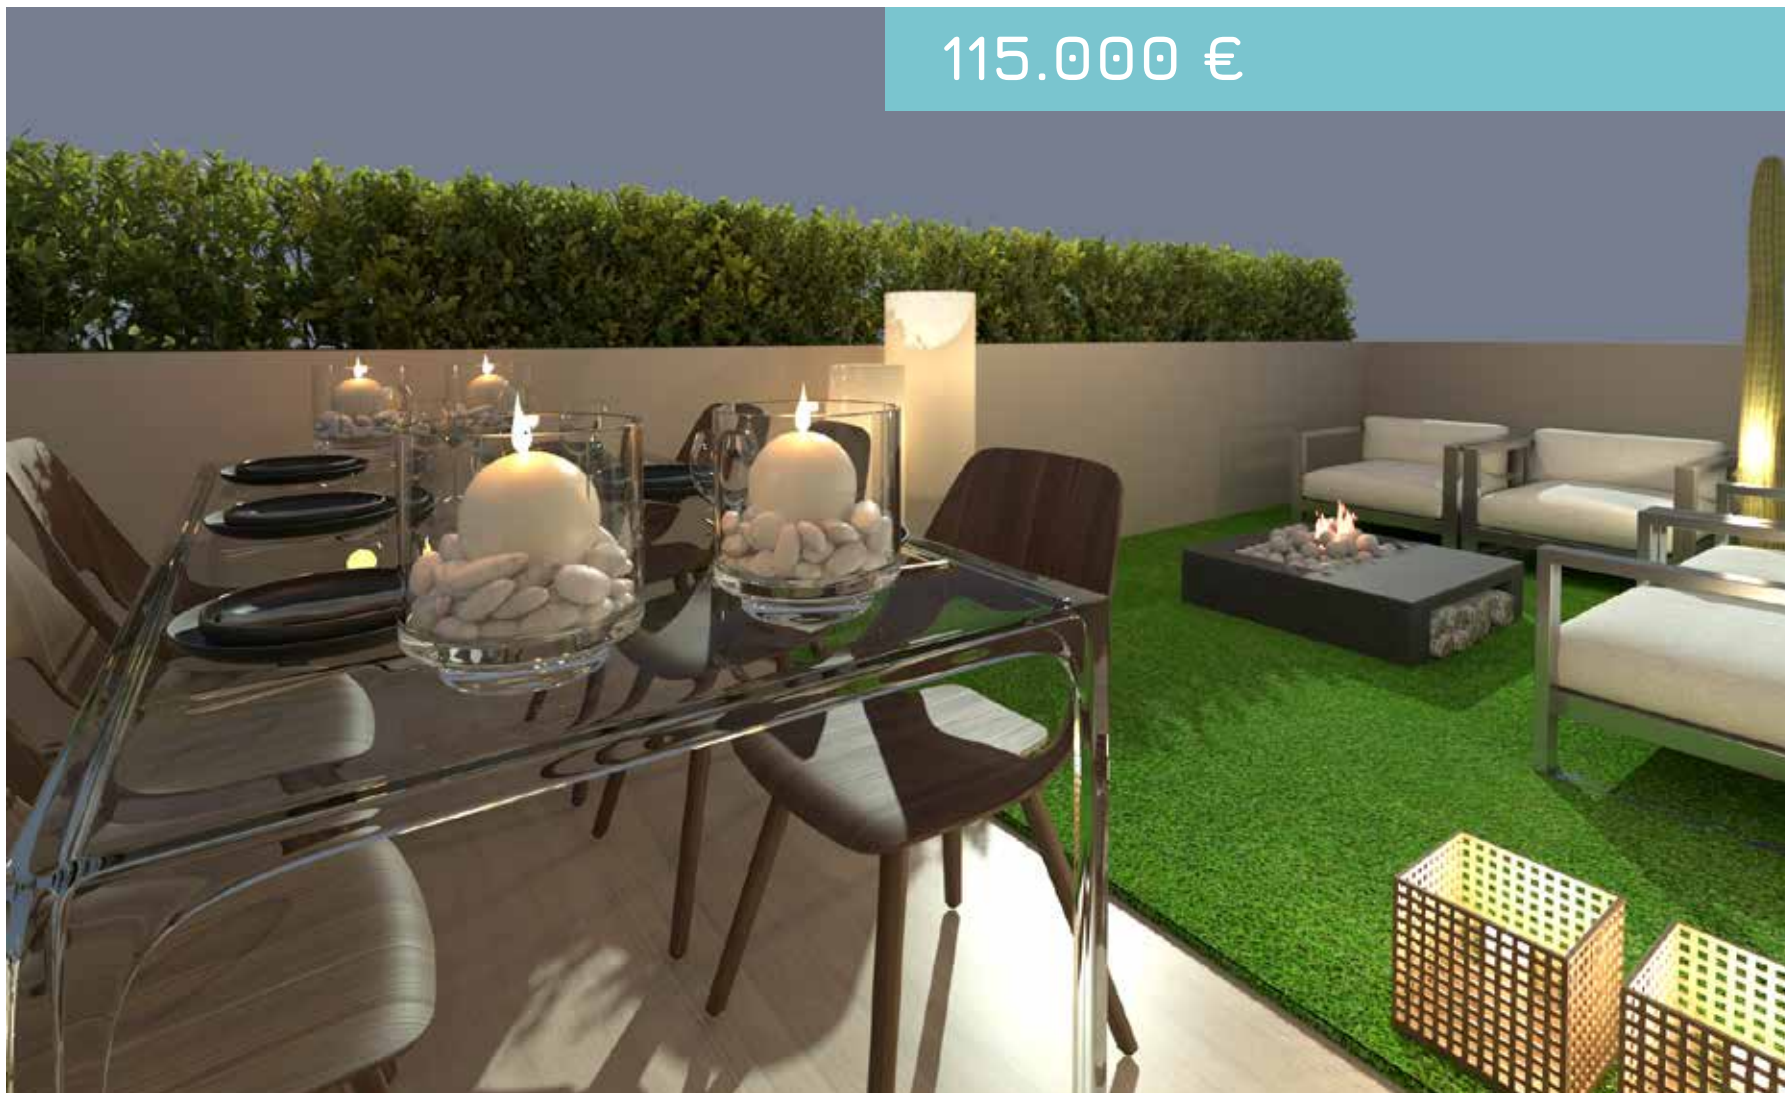

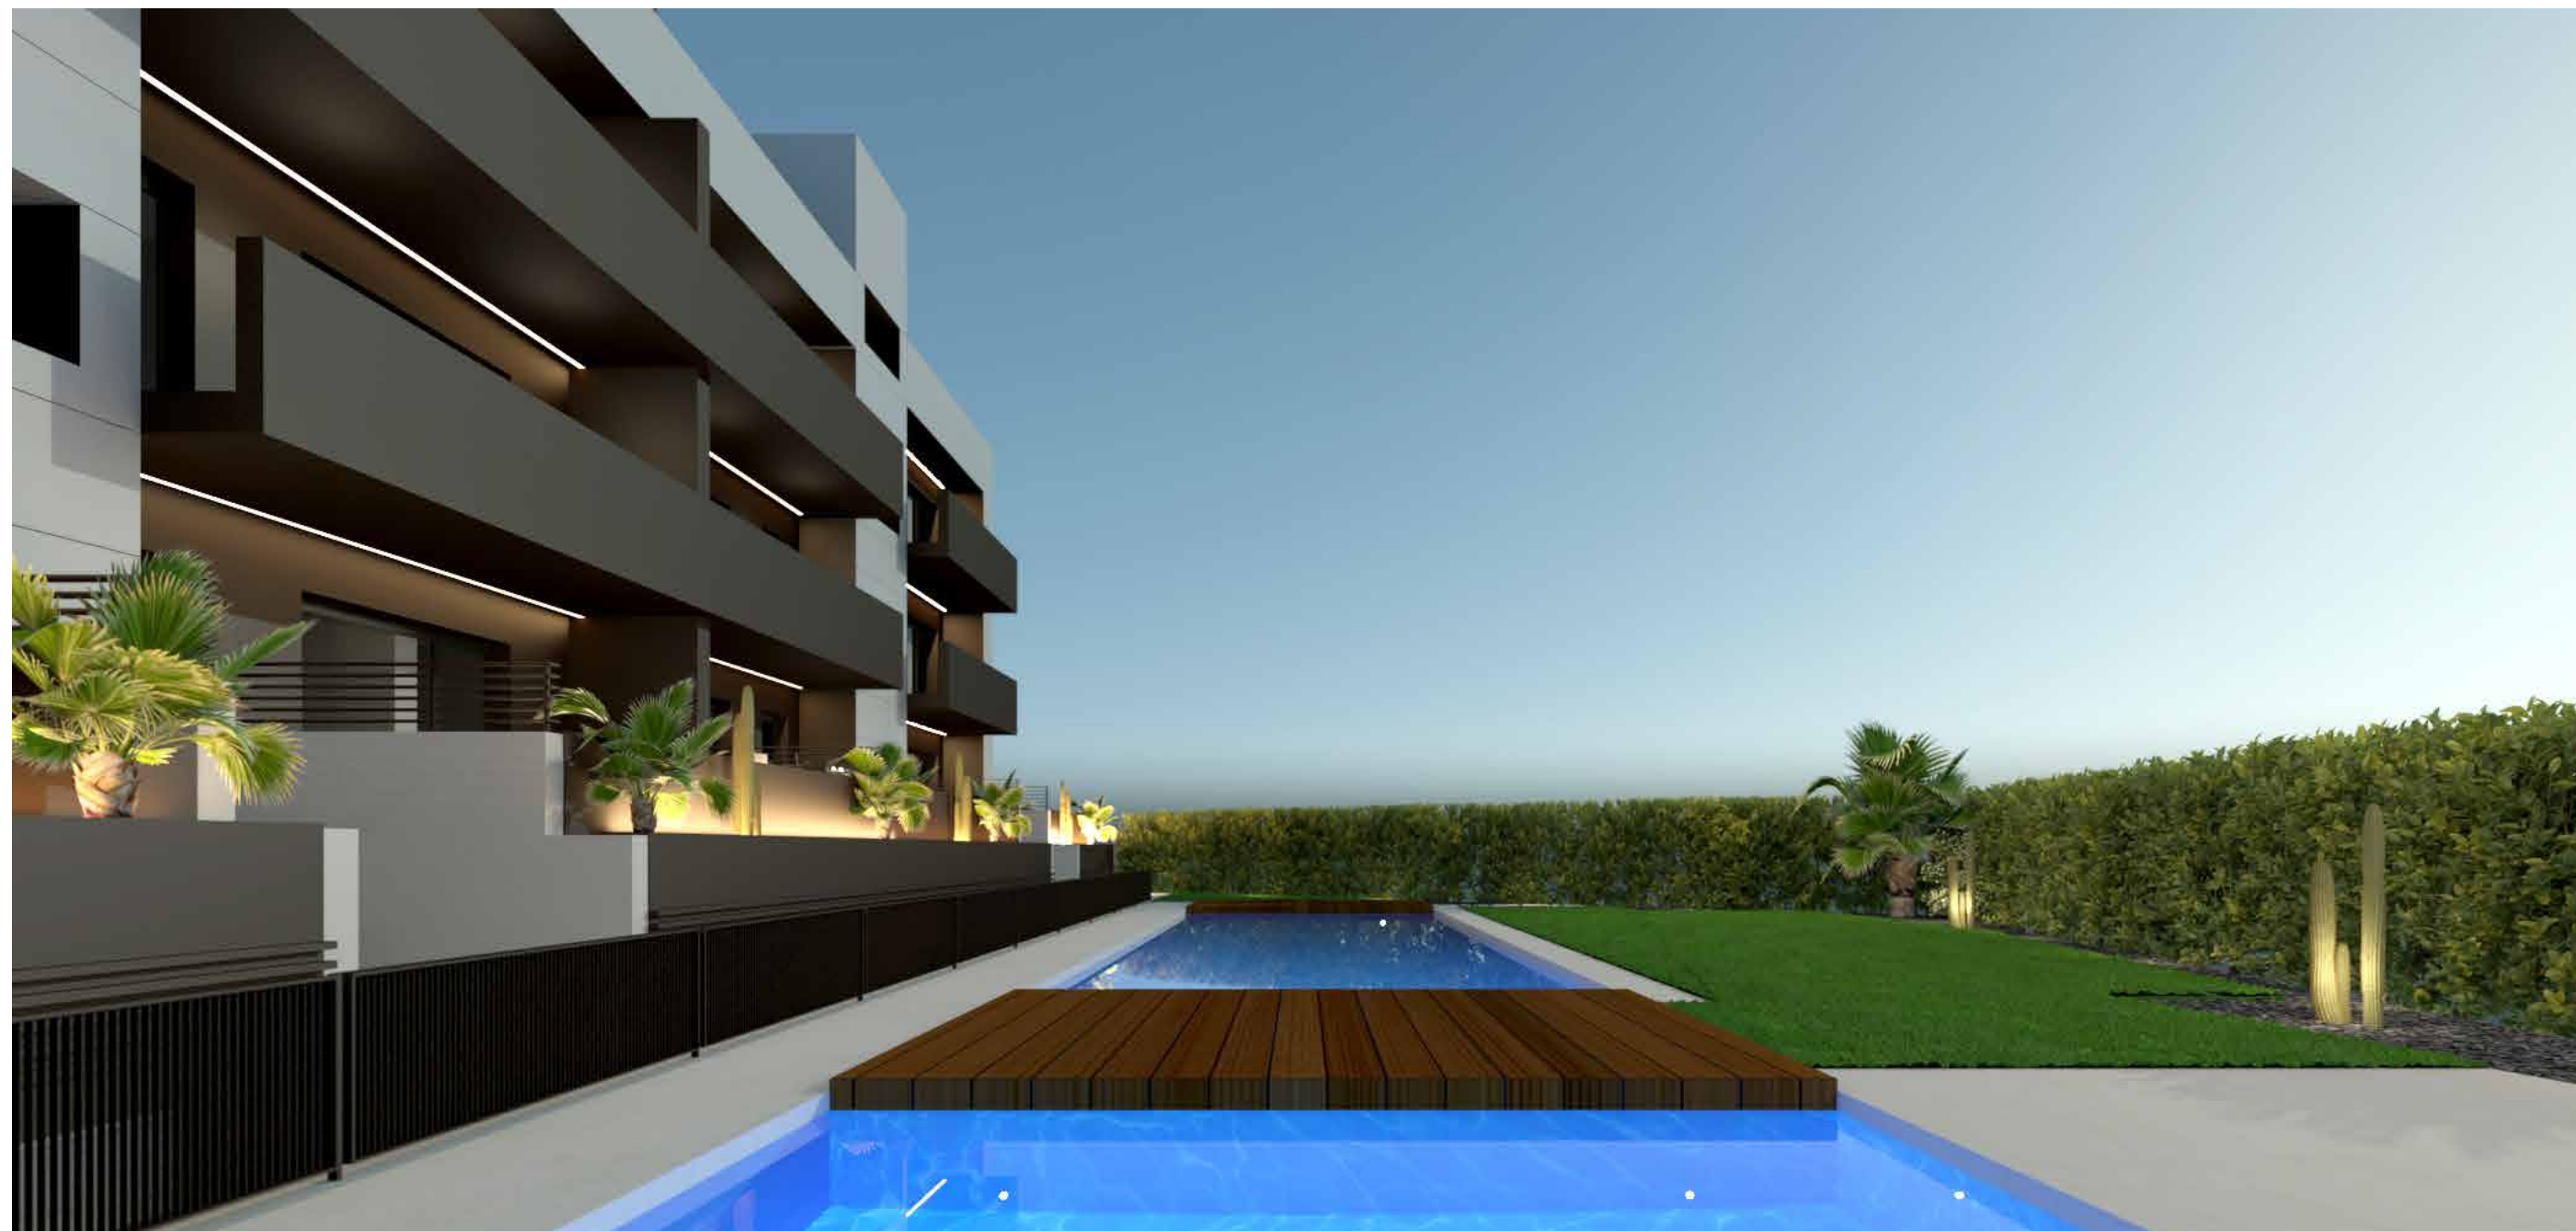

EVOQUE SPORT HUESCA

UNA EXCLUSIVA URBANIZACIÓN PRIVADA PARA 26 VIVIENDAS AVANZADAS,
QUE COMBINAN DISEÑO, EFICIENCIA Y UNA ALTÍSIMA HABITABILIDAD.

TIPOLOGIAS DE VIVIENDAS

PLANTA BAJA | viviendas de 1, 2 y 3 dormitorios con amplia terraza.
PLANTAS ELEVADAS | viviendas de 3 dormitorios con terraza en plantas 1 y 2.
ÁTICOS | de 1, 2 y 3 dormitorios con amplias terrazas panorámicas.

ZONAS COMUNES

Amplia zona común ajardinada.
Zona ajardinada con piscina y piscina de niños.

EFICIENCIA Y AHORRO ENERGÉTICO

Edificio de bajo consumo energético.
Garajes con pre instalación para vehículos eléctricos.
Viviendas bajo emisivas y de bajo consumo.



VIVIENDA PLANTA BAJA | 1 DORMITORIOS

Una vivienda de 1 dormitorios elevada, con zona exterior, para que simplemente disfrute de su cuidada urbanización ajardinada con la máxima privacidad.


PLANTA BAJO C


115.000 €

10% IVA no incluido

ZONA DE DÍA | ESPACIO COCINA

El espacio destinado a cocina dispone de una zona de cocina completa con acceso directo a la terraza de la vivienda.

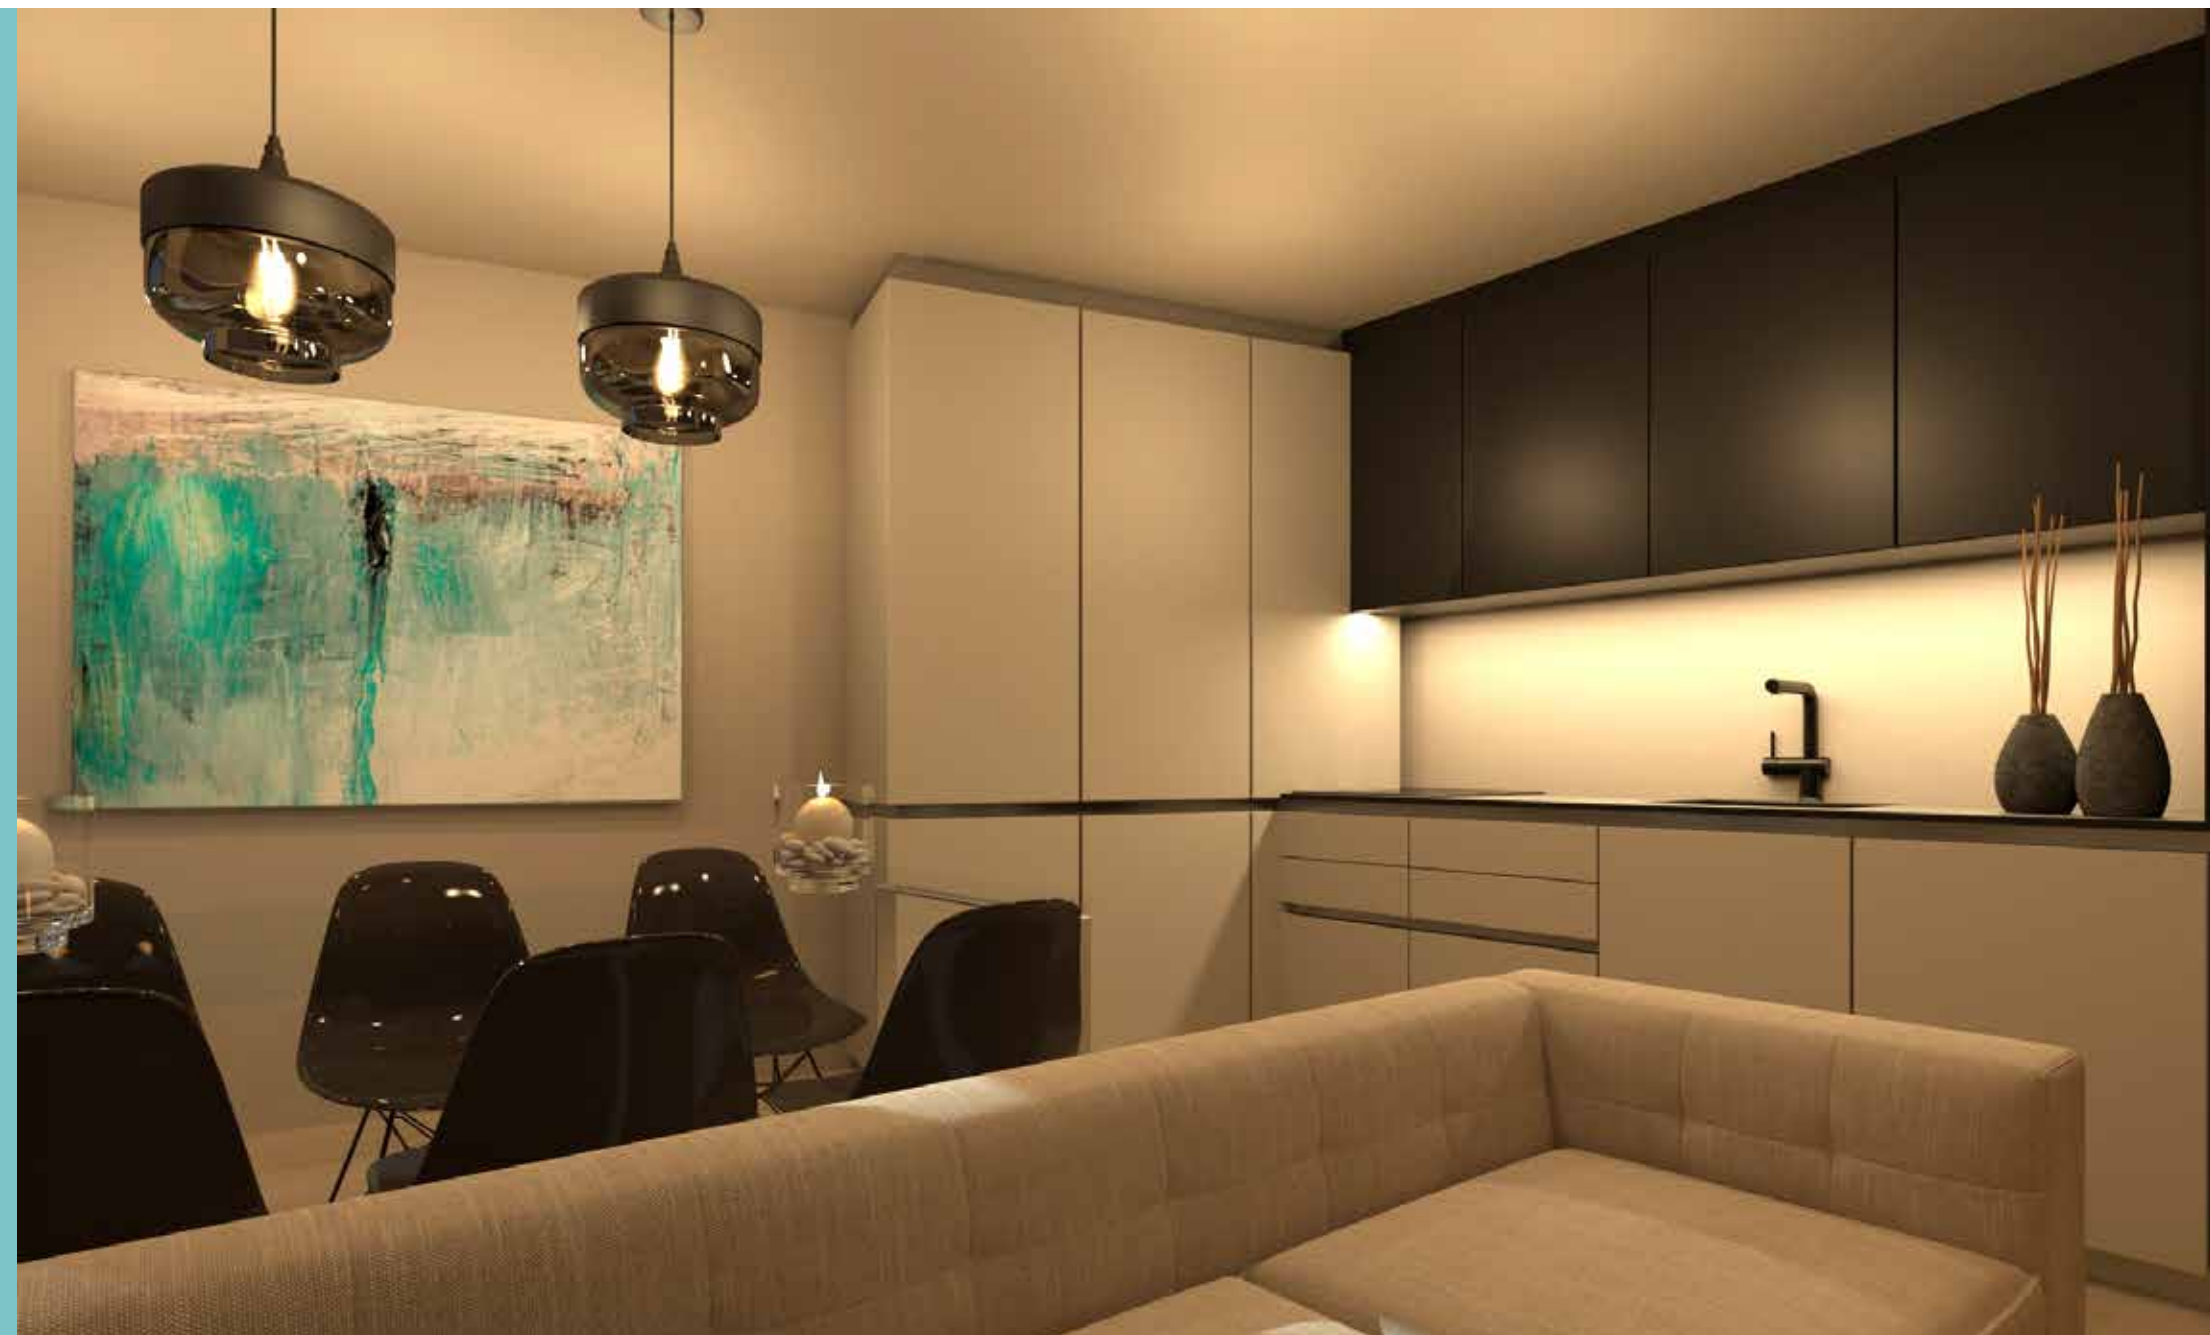

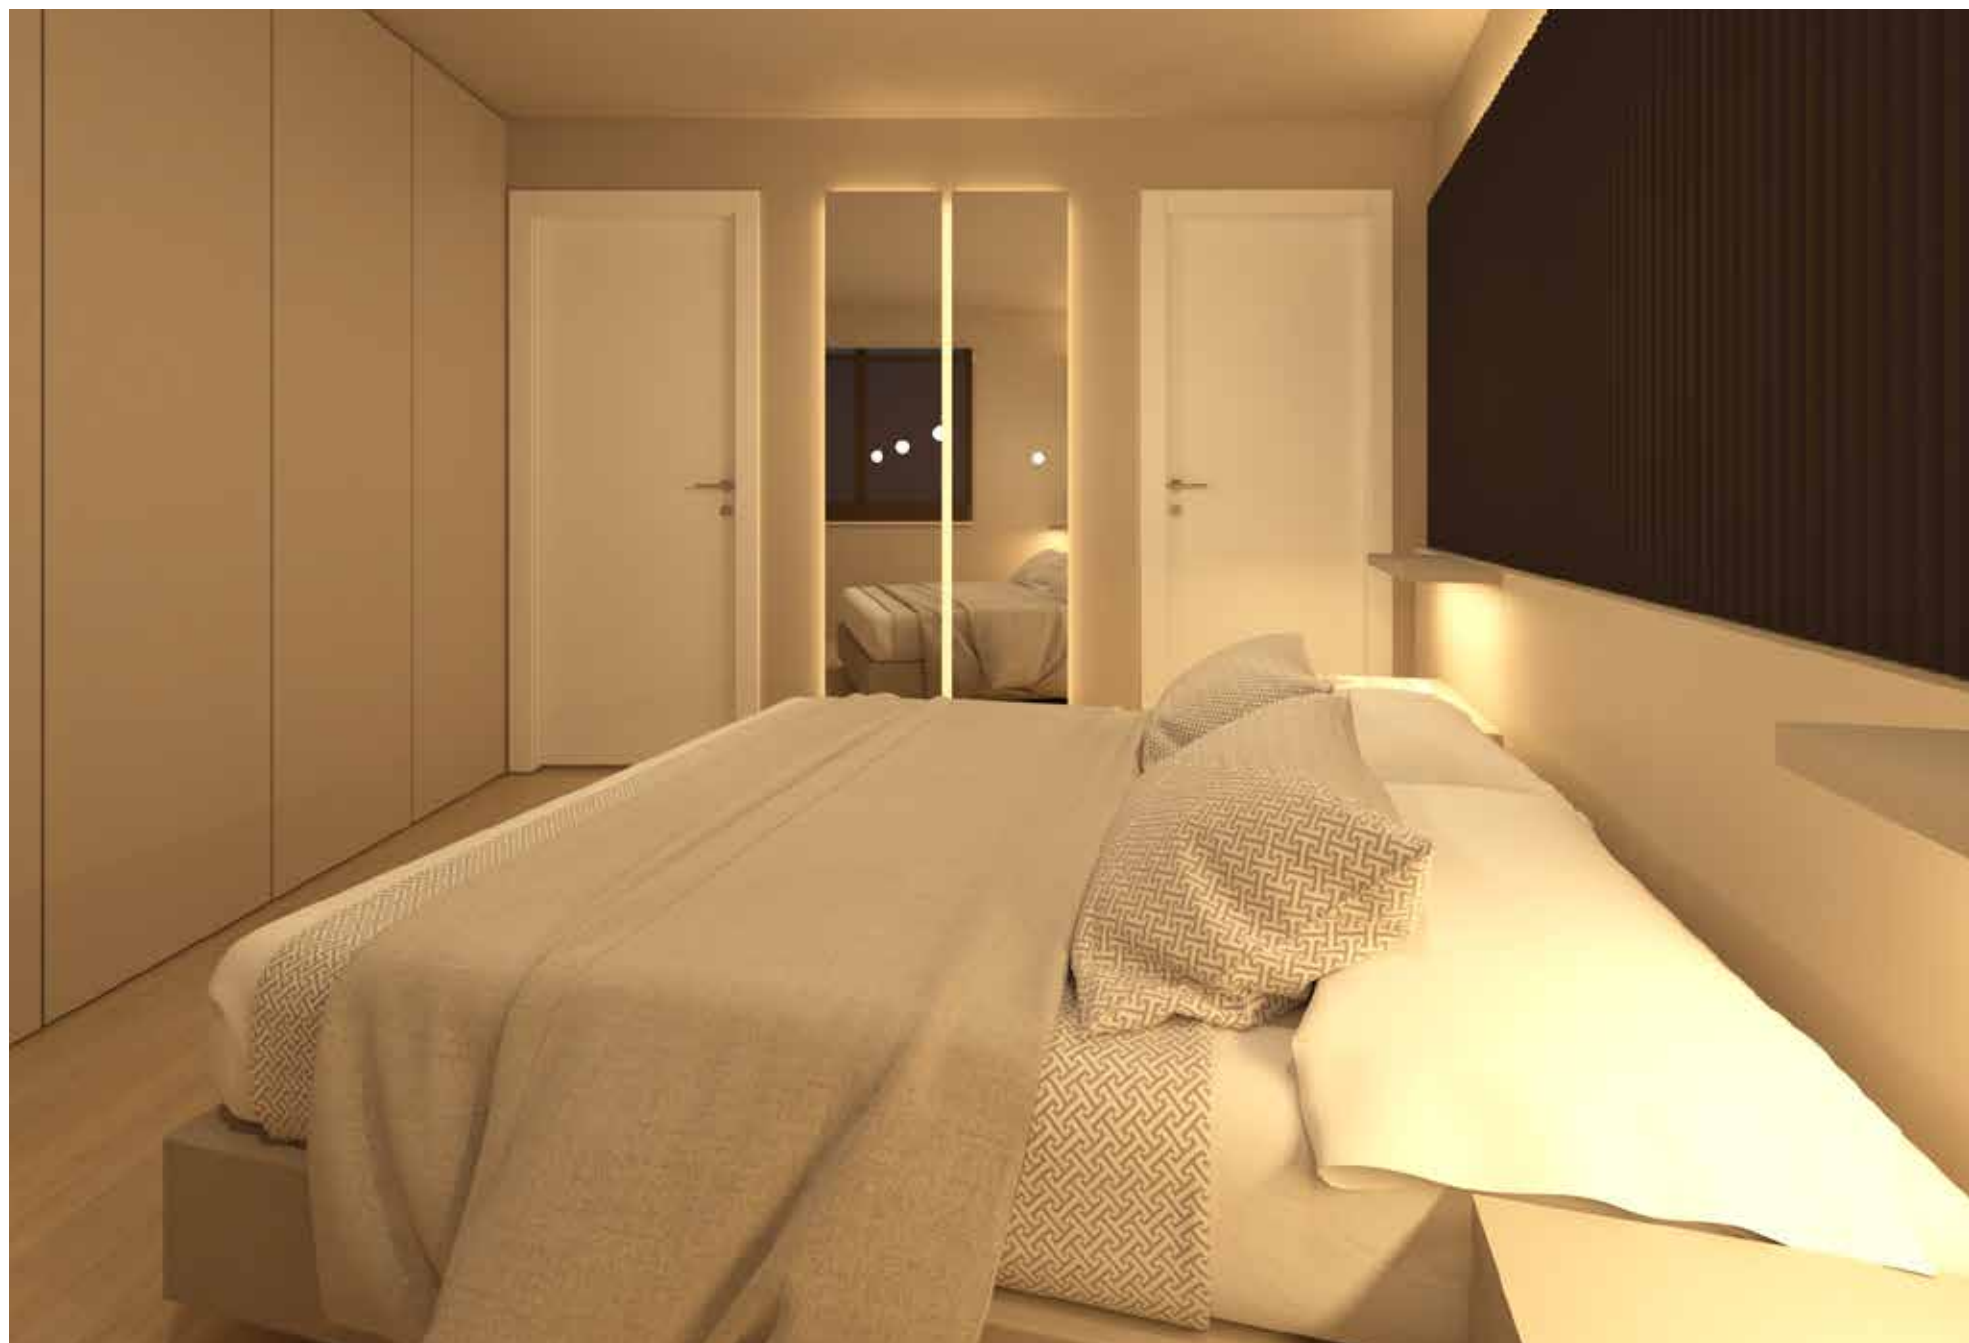

ZONA DE NOCHE | DORM. PPAL.

El dormitorio principal, un cómodo dormitorio con espacio amplio armario, baño incorporado y espacio para espejo de cuerpo entero, un dormitorio suite avanzado y con todas las comodidades.

PBC 1

PLANTA BAJA DORMITORIO

71.34 m²

ZONA DE DÍA

La vivienda dispone de zonas de día y noche diferenciadas, La zona de día la componen Salón comedor y cocina, comunicados con la zona exterior a través de amplias zonas acristaladas para crear un gran espacio de día de más de 50 m².

ZONA DE DÍA

DISTRIBUIDOR	8.54 m ²
SALÓN COMEDOR COCINA	25.60 m ²
TERRAZA	18.40 m ²

* Planos y superficies orientativos. m² útiles.



ZONA DE NOCHE

Dormitorio principal con espacio para amplio armario.

ZONA DE NOCHE

Dormitorio 1	14.00 m ²
Baño 1	4.80 m ²





<https://goo.gl/maps/2Z4shUjQk9fyEubR8>

RESERVAS

T. 625 277 155

aborbon@gestion-inmobiliaria.com

