


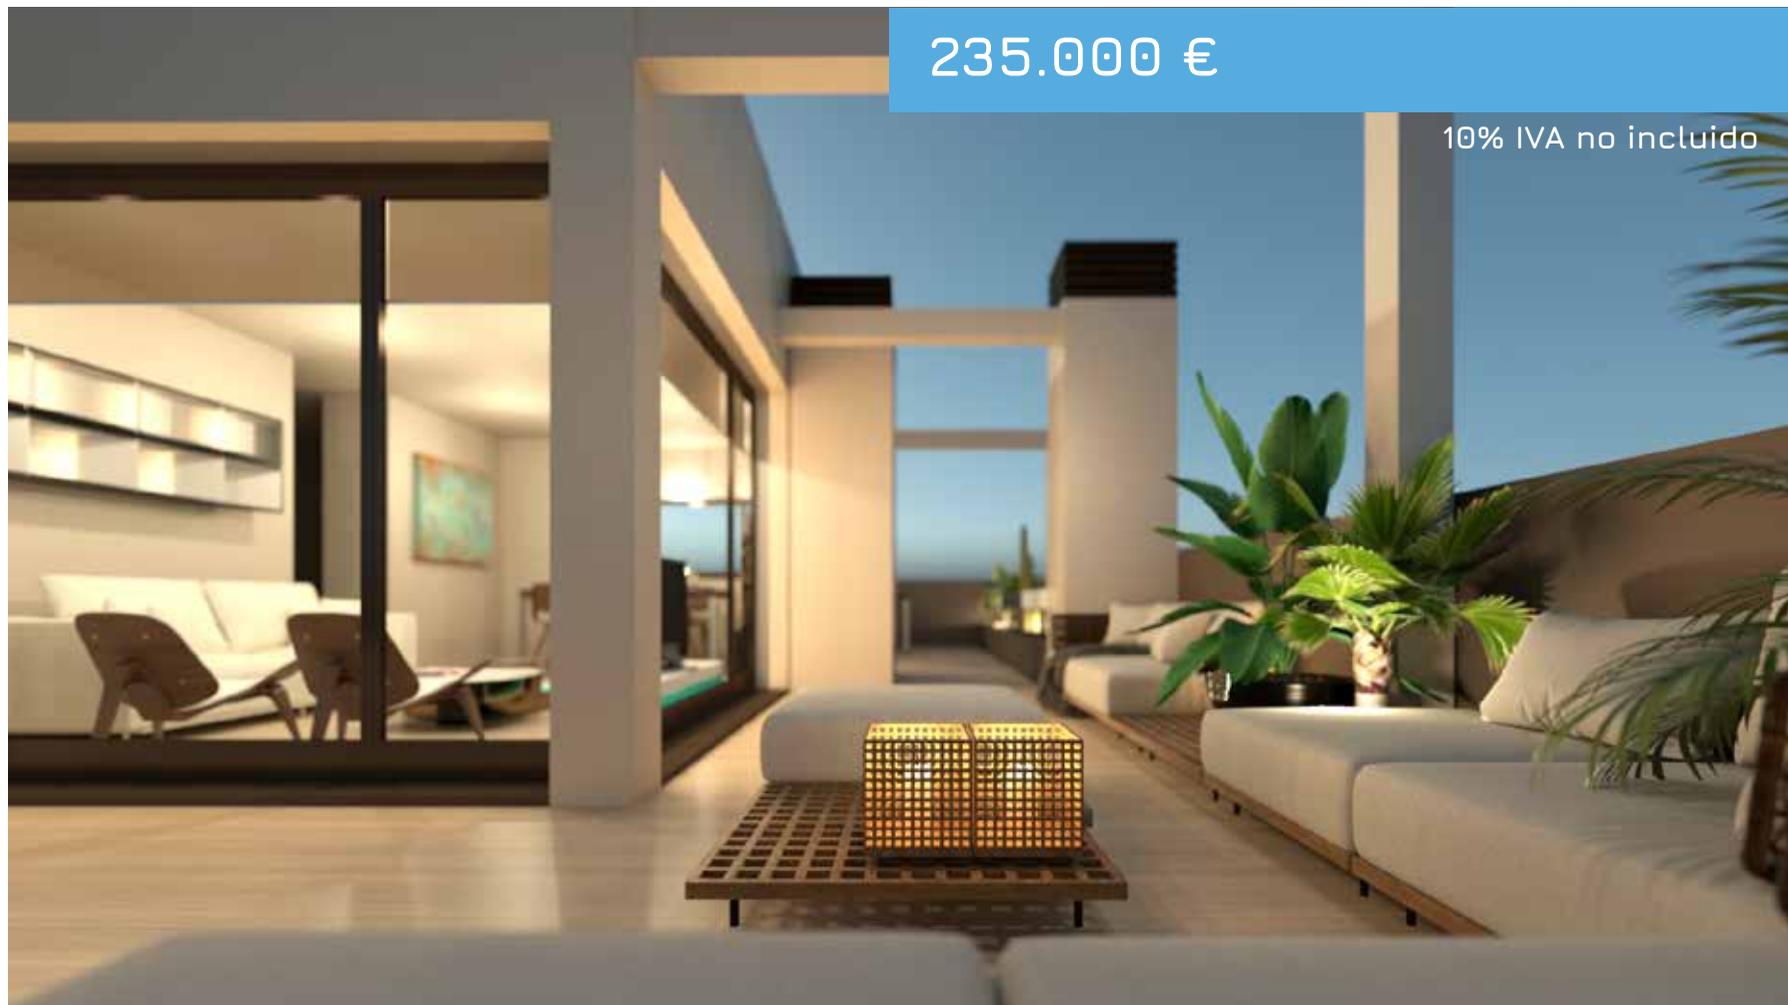


AT
PLANTA ATICO

3
DORMITORIOS

DORMITORIO PPAL. CON ESPACIO PARA VESTIDOR
2 BAÑOS
TERRAZA PANORAMICA
VIVIENDA DE BAJO CONSUMO
CARGA VEHICULOS ELECTRICOS



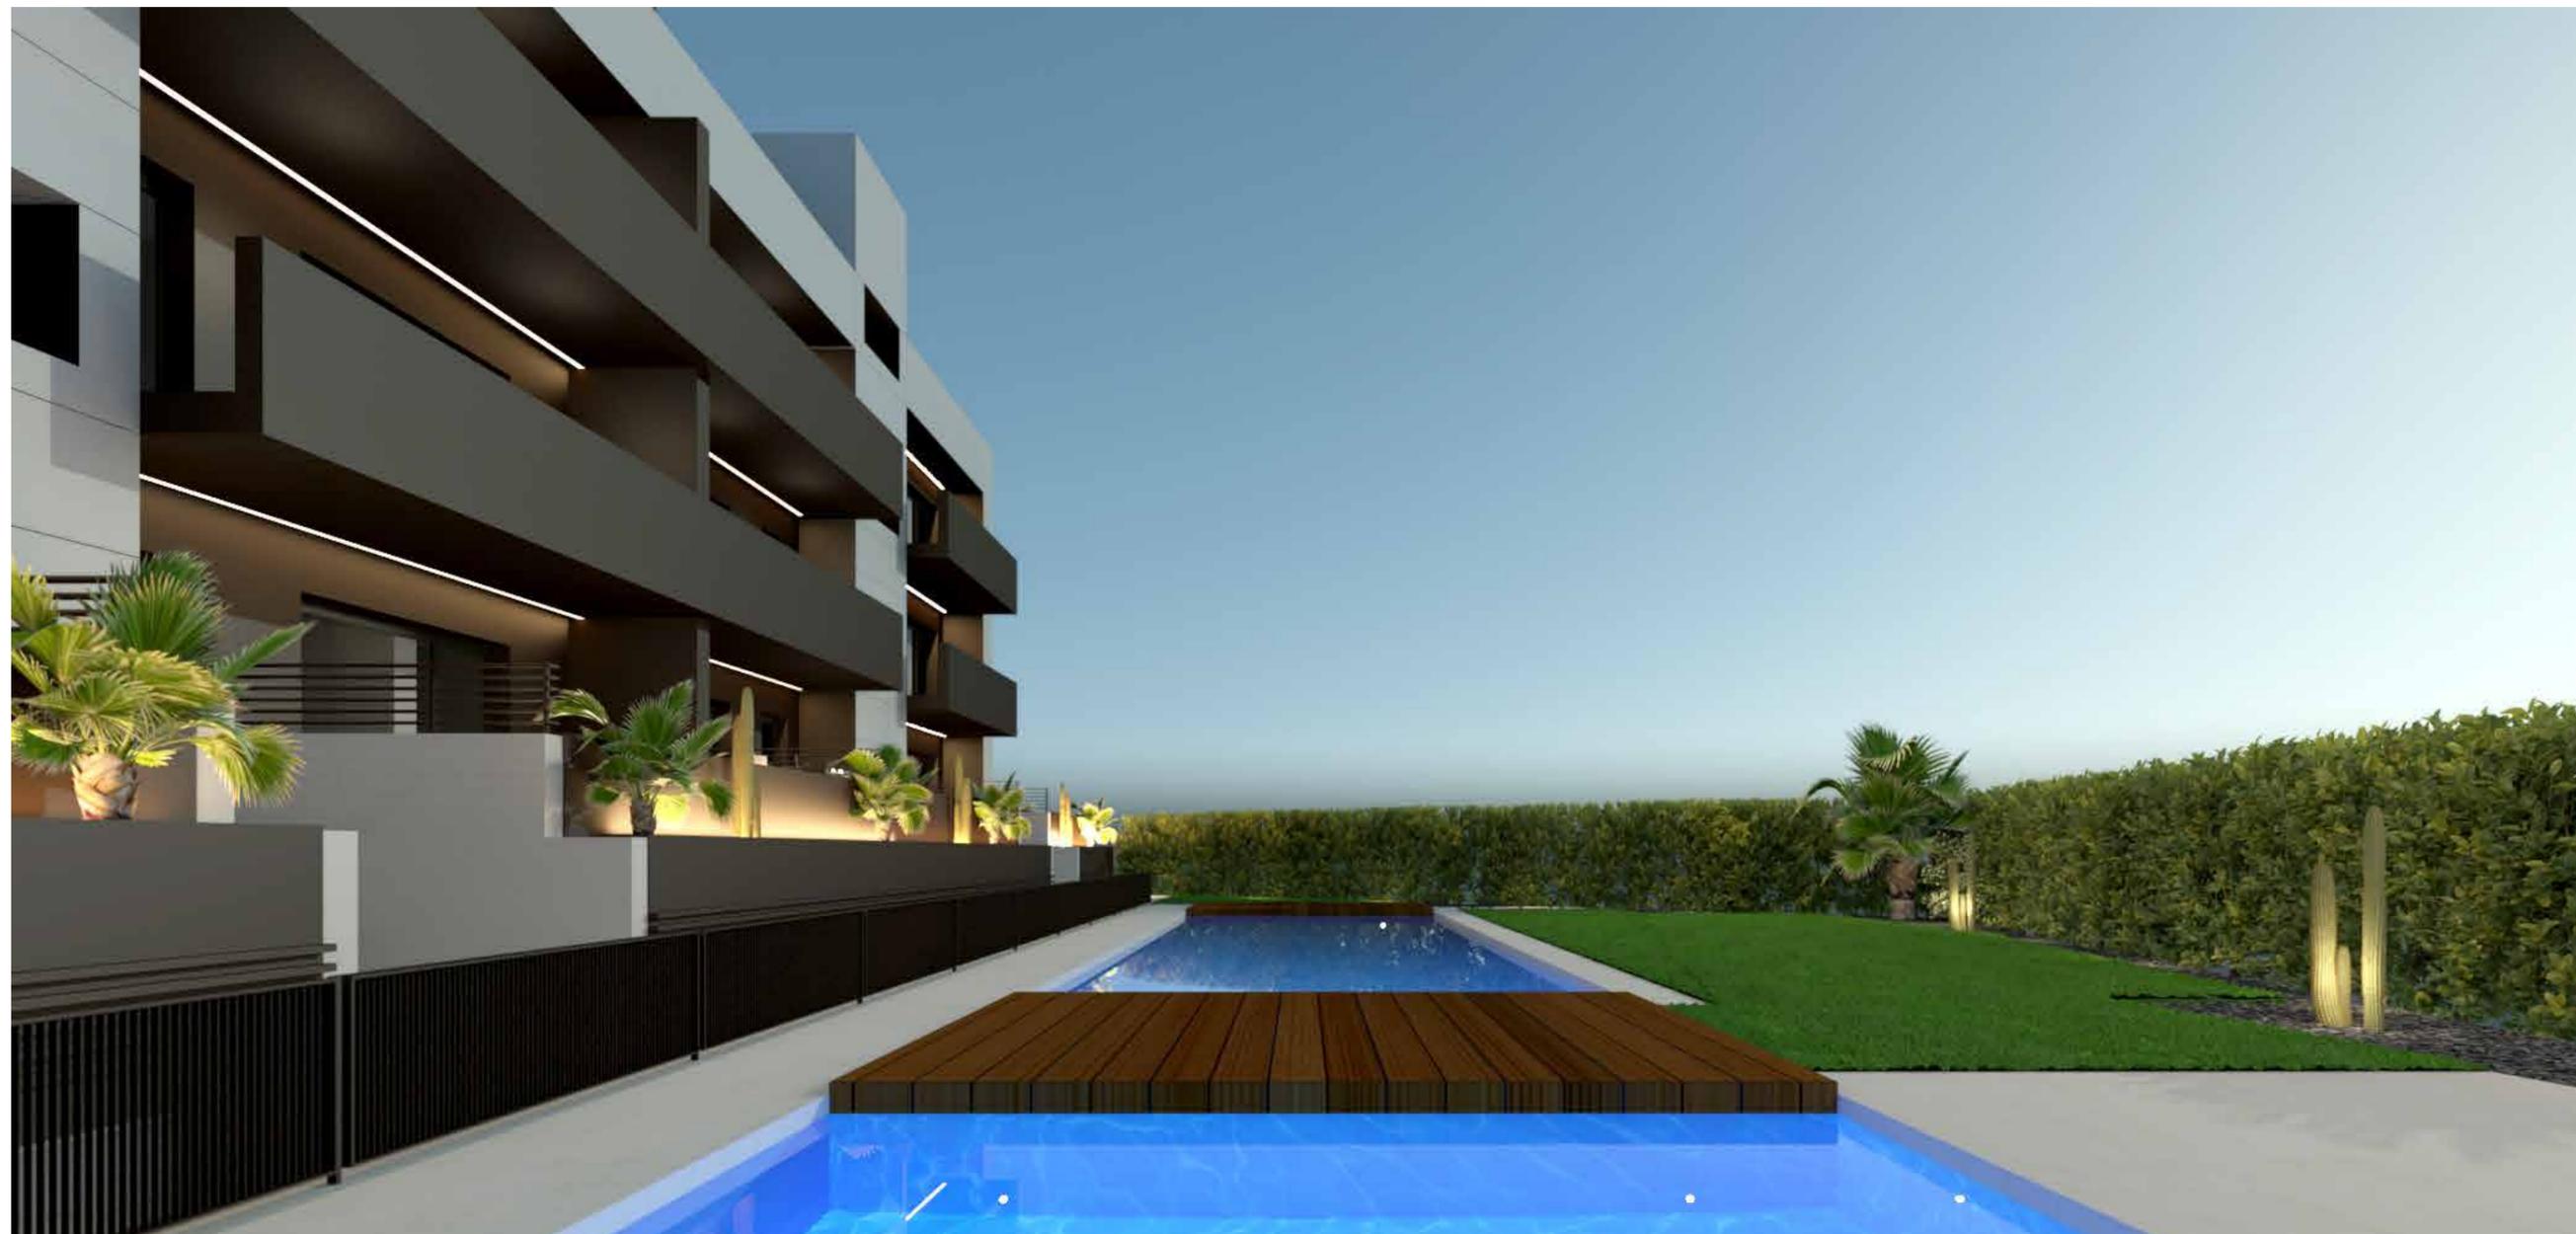

EVOQUE SPORT HUESCA

UNA EXCLUSIVA URBANIZACIÓN PRIVADA PARA 26 VIVIENDAS AVANZADAS,
QUE COMBINAN DISEÑO, EFICIENCIA Y UNA ALTÍSIMA HABITABILIDAD.

TIPOLOGIAS DE VIVIENDAS

PLANTA BAJA | viviendas de 2 y 3 dormitorios con amplia terraza.
PLANTAS ELEVADAS | viviendas de 3 dormitorios con terraza en plantas 1 y 2.
ÁTICOS | de 1 y 3 dormitorios con amplias terrazas panorámicas.

ZONAS COMUNES

Amplia zona común ajardinada.
Zona ajardinada con piscina y piscina de niños.

EFICIENCIA Y AHORRO ENERGÉTICO

Edificio de bajo consumo energético.
Garajes con pre instalación para vehículos eléctricos.
Viviendas bajo emisivas y de bajo consumo.



VIVIENDA ÁTICO | 3 DORMITORIOS

Un ático de 3 dormitorios con terrazas panorámicas y vistas despejadas para que disfrute de su cuidada urbanización ajardinada con la máxima privacidad. La vivienda dispone de zona de día y zona de noche diferenciadas.

PLANTA ATICO

235.000 €

10% IVA no incluido



ÁTICO 3 DORMITORIOS CON TERRAZAS PANORÁMICAS


Ubicado en el testero del edificio, el ático de 3 dormitorios dispone de terrazas panorámicas a 3 orientaciones, ofreciendo diferentes ambientes en un espacio exterior de más de 100 m².






ÁTICO 3 DORMITORIOS ZONA DE DÍA


La vivienda dispone de acceso directo desde el ascensor, con acceso a un gran espacio de día con salón comedor, cocina y terraza panorámica totalmente comunicados para conformar un cálido espacio de más de 125 m².

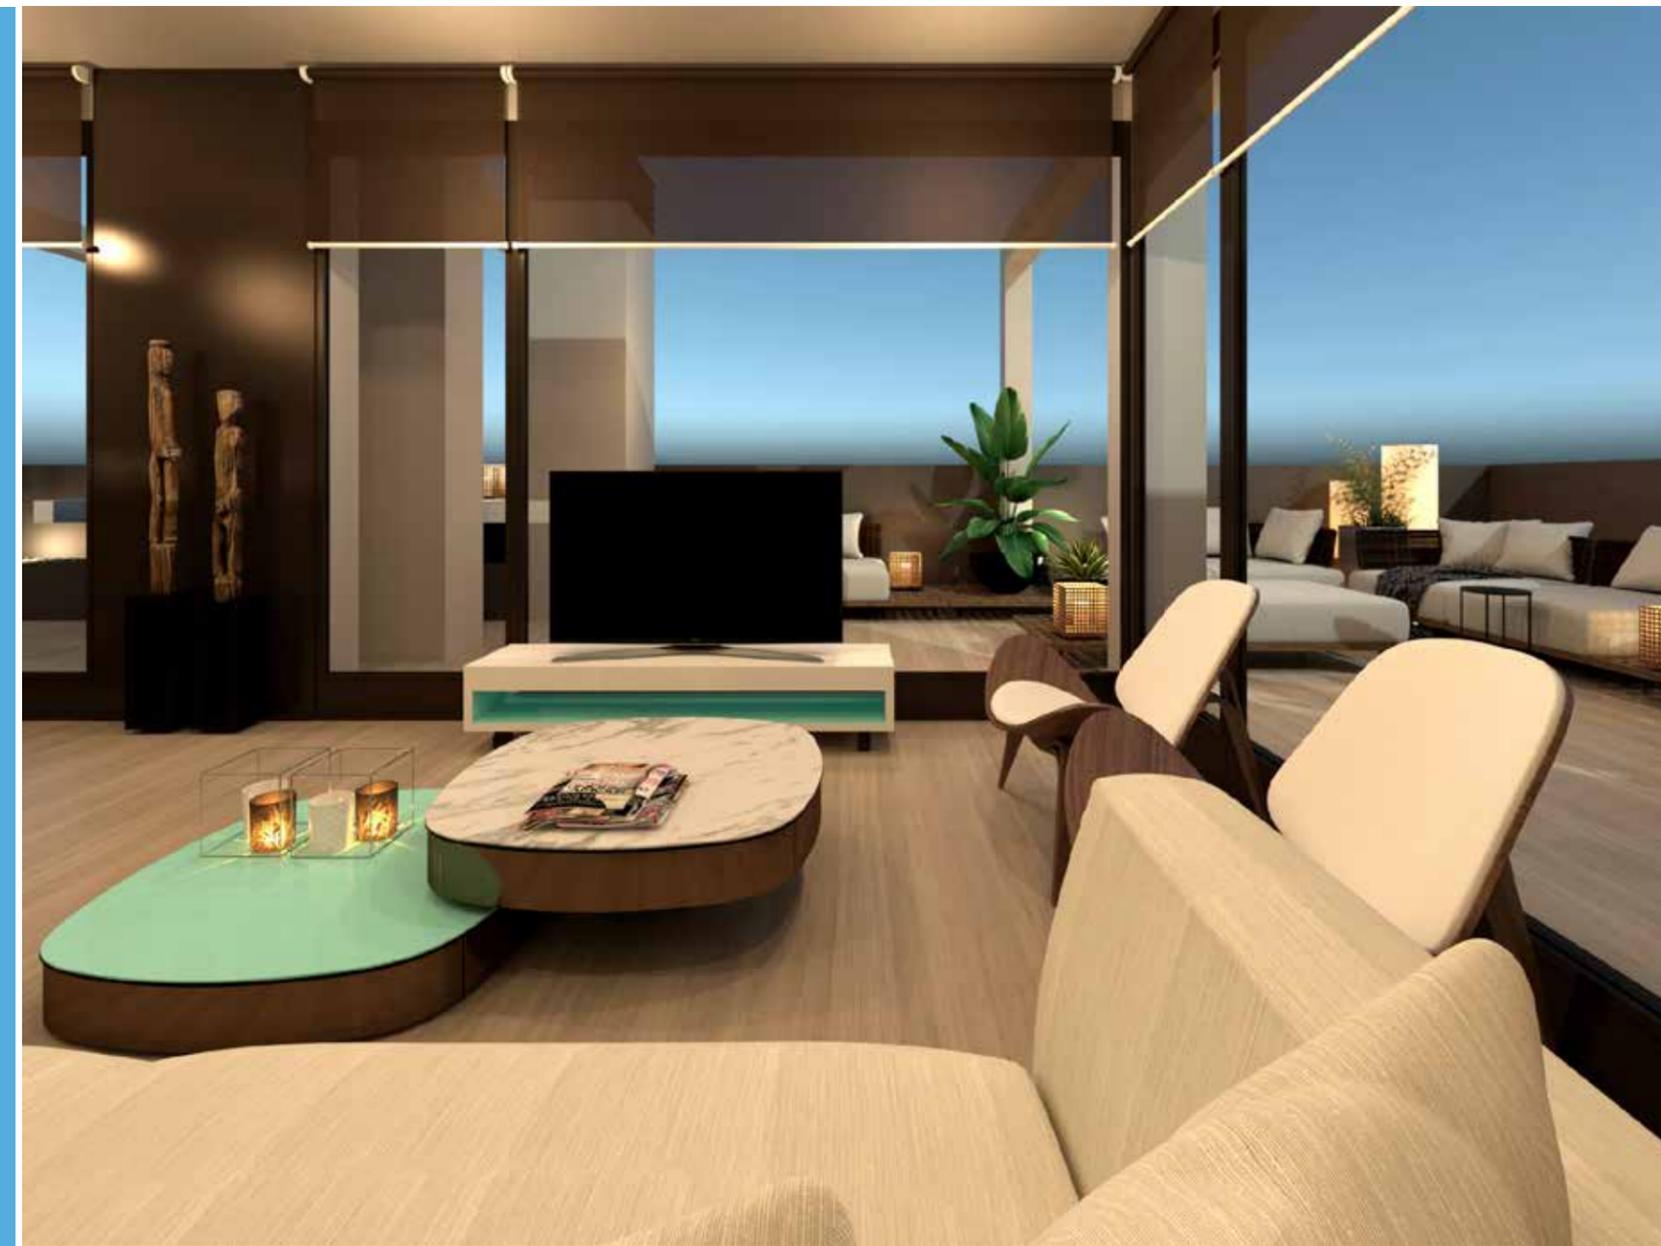


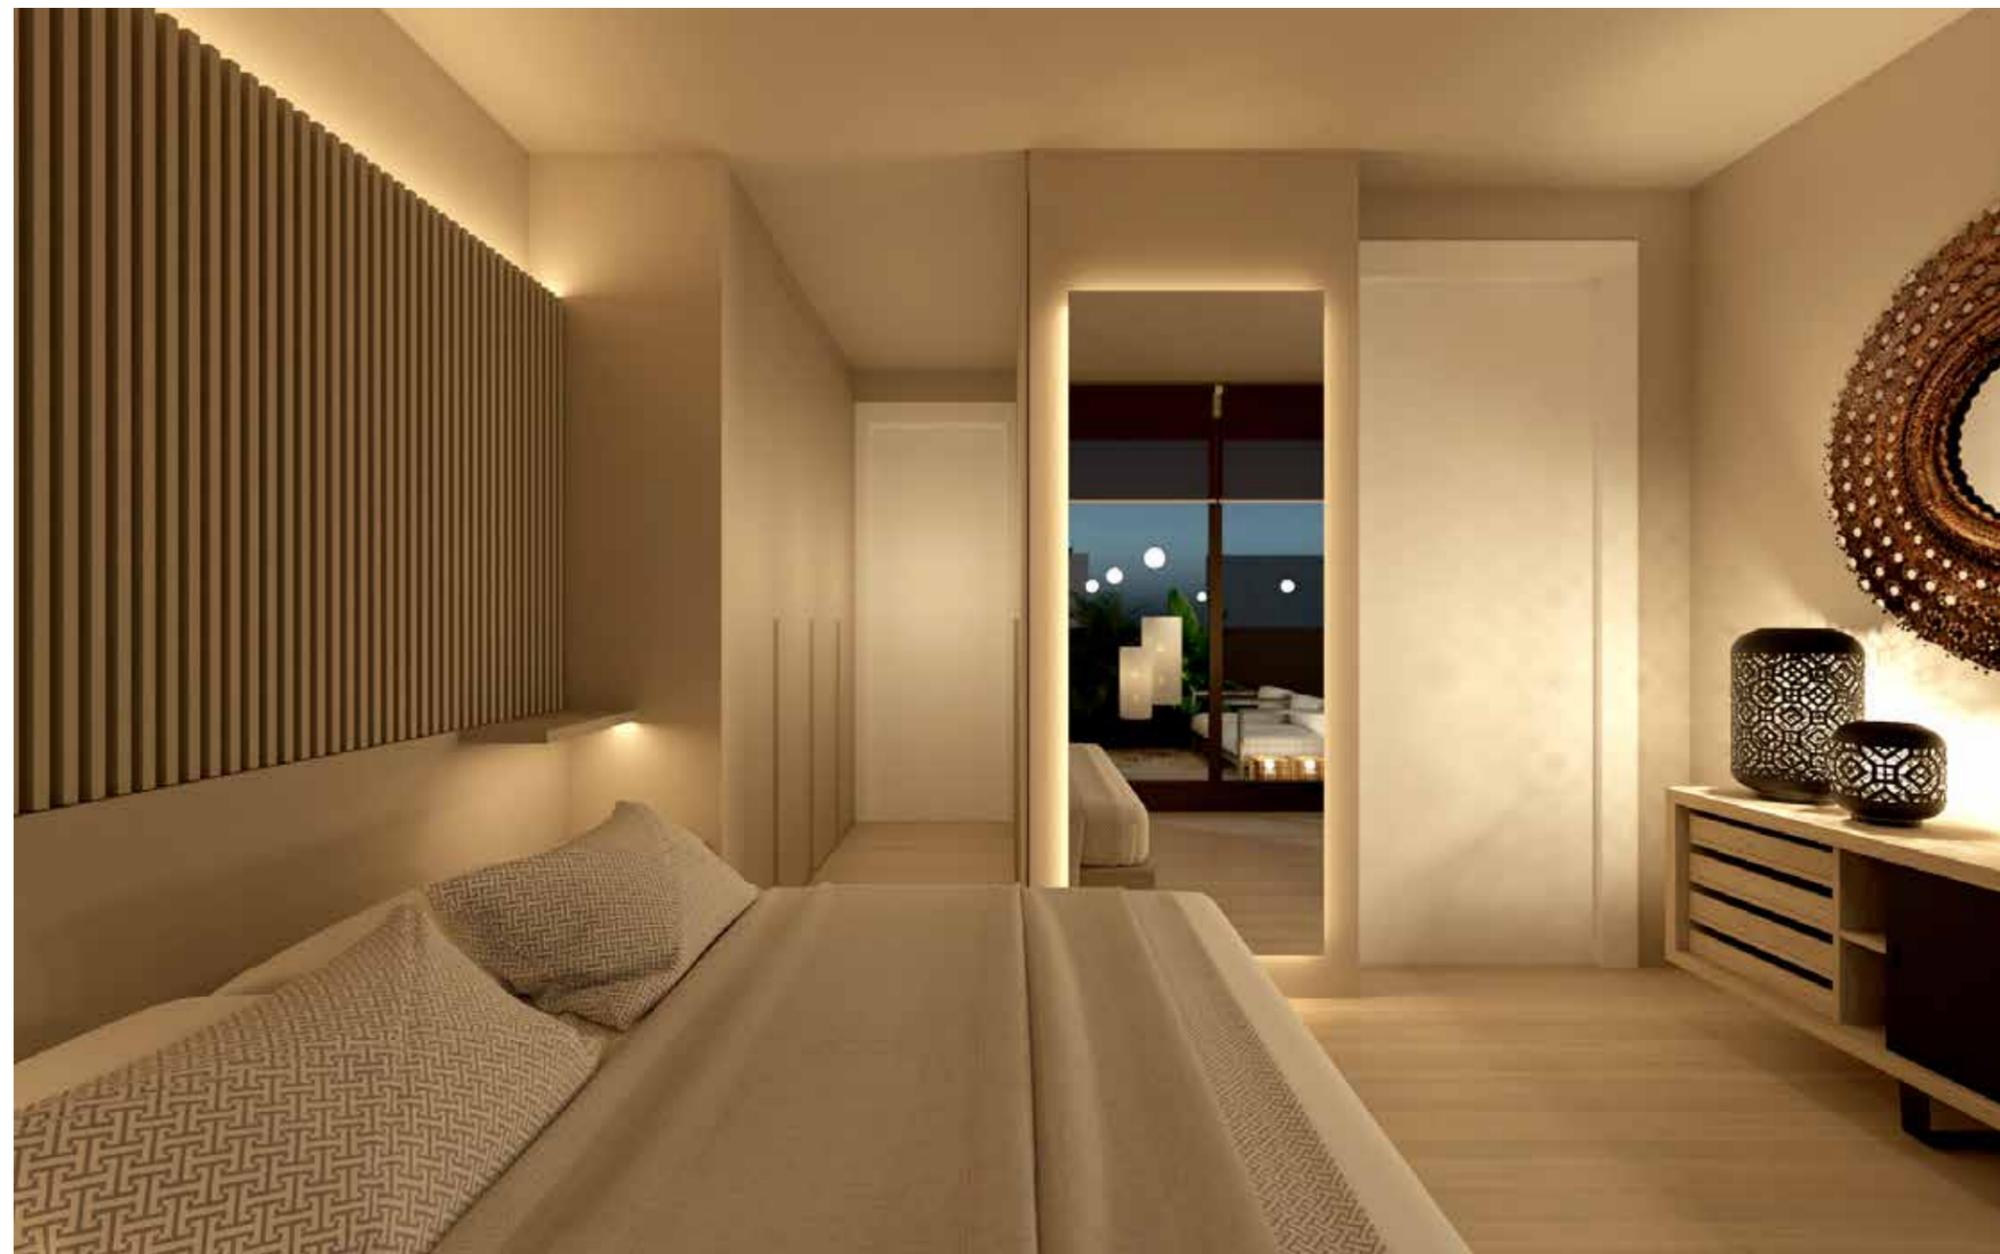

ZONA DE NOCHE DORMITORIO PRINCIPAL.

En la zona de noche destaca el dormitorio principal, un cómodo dormitorio con espacio de vestidor, cómoda y baño incorporado, un dormitorio suite con todas las comodidades. El dormitorio cuenta además de terraza privada.

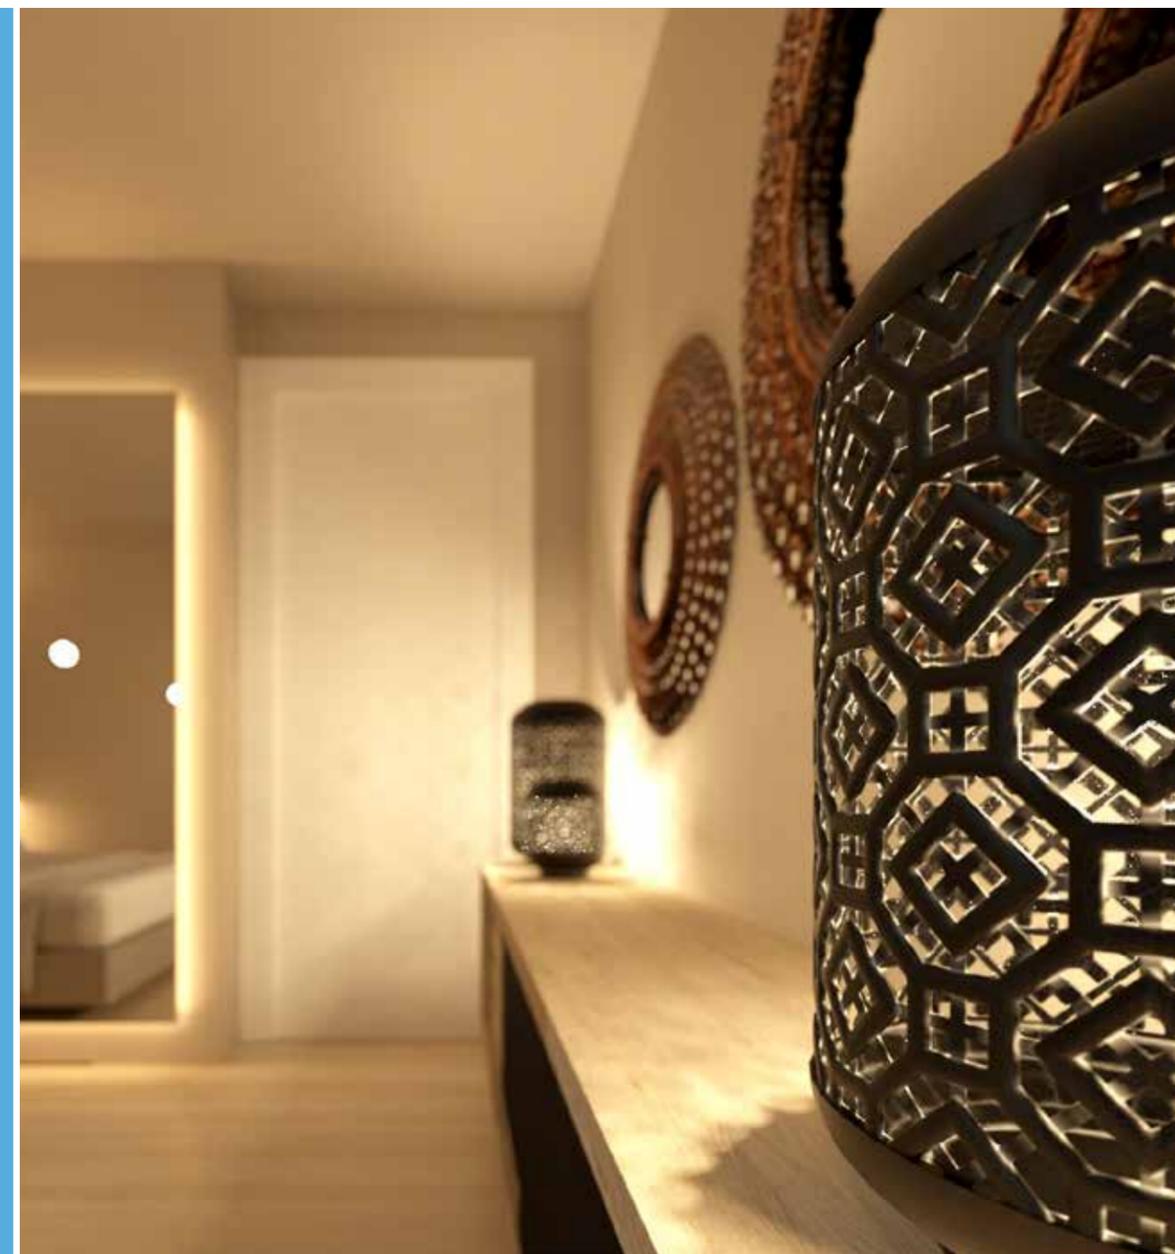

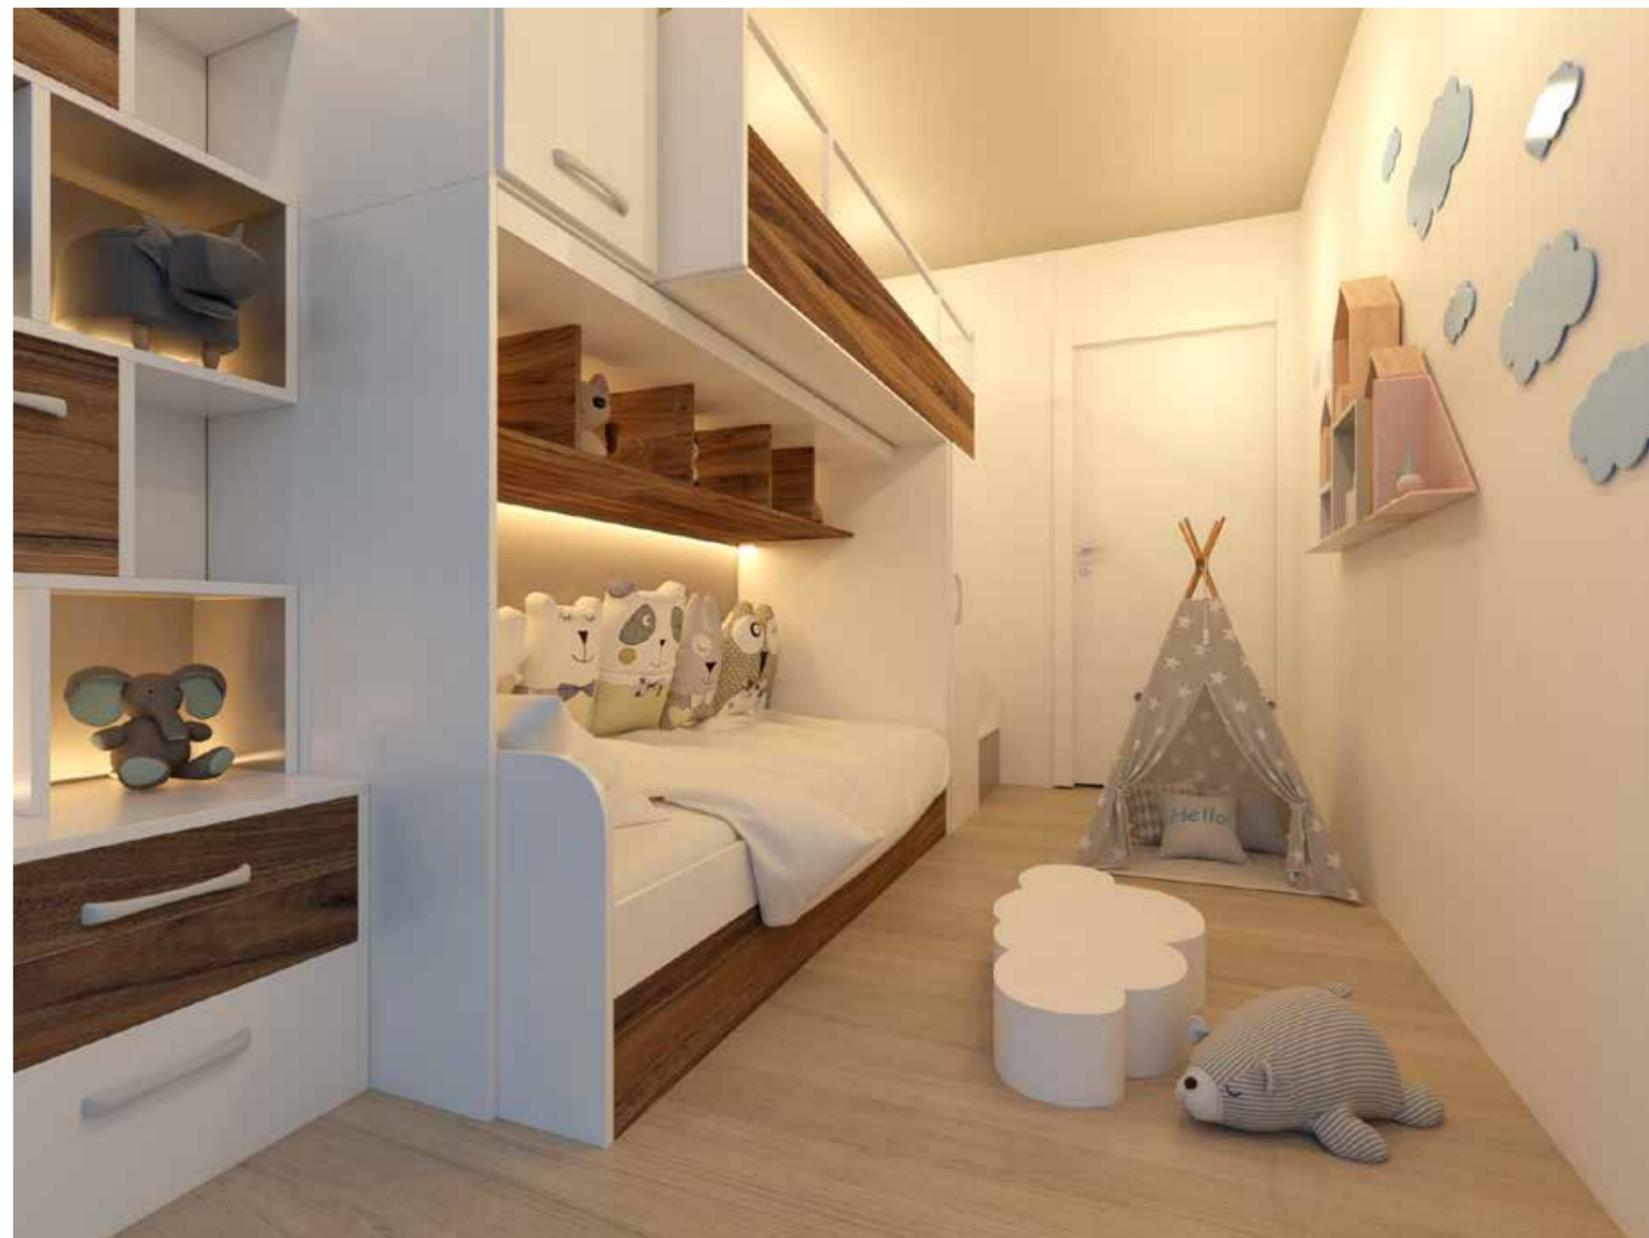

ZONA DE NOCHE | DORMITORIOS 2 y 3.

Los tiempos cambian y nuestros hijos también, hemos estudiado los dormitorios de evoque sport como espacios que evolucionan al ritmo de nuestros hijos, con dormitorios con espacio para camas tren y amplia zona de juegos que se transforman en dormitorios individuales con zona de estudio.

AT

PLANTA BAJA

3

DORMITORIOS

173.28 m²

ZONA DE DÍA

La vivienda dispone de zonas de día y noche diferenciadas,

La zona de día la componen salón comedor y cocina, comunicados con la zona exterior a través de amplias zonas acristaladas para crear un gran espacio de día de más de 110 m².

ZONA DE DÍA

VESTÍBULO	2.62 m ²
SALÓN COMEDOR COCINA	23.80 m ²
TERRAZA 1	85.71 m ²

* Planos y superficies orientativos.



ZONA DE NOCHE

Zona de noche independiente.
Dormitorio principal con espacio para vestidor y terraza privada.
Dormitorios 2 y 3 con diseño para dormitorios infantiles e individuales,

ZONA DE NOCHE

Distribuidor	4.12 m ²
Dormitorio 1	15.01 m ²
Dormitorio 2	7.93 m ²
Dormitorio 3	6.88 m ²
Baño 1	4.29 m ²
Baño 2	4.00 m ²
Terraza dormitorio 1	18.92 m ²

Las imágenes incluidas en este documento son recreaciones virtuales orientativas y no tienen carácter contractual, las viviendas se entregan conforme la memoria de calidades a su disposición en nuestro punto de venta.





<https://goo.gl/maps/2Z4shUjQk9fyEubR8>

RESERVAS

T. 625 277 155

aborbon@gestion-inmobiliaria.com

