


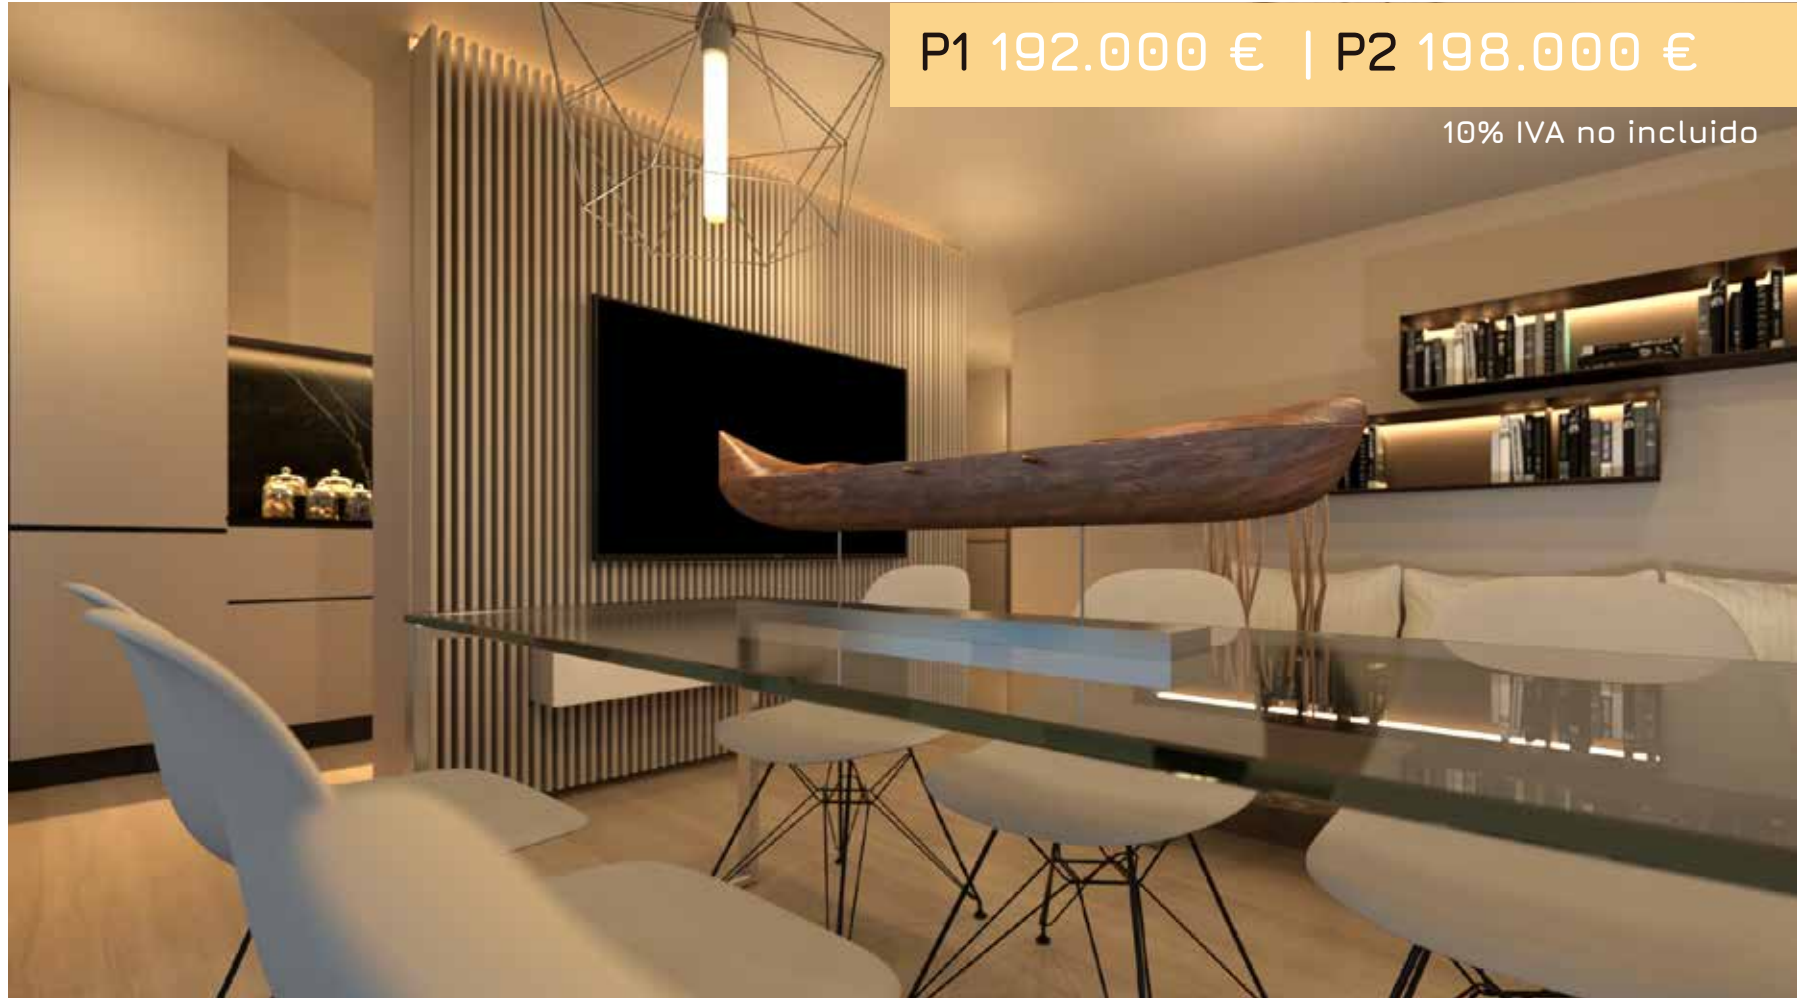


PT
PLANTAS 1 Y 2

3
DORMITORIOS

DORMITORIO PPAL. CON ESPACIO PARA VESTIDOR
2 BAÑOS
TERRAZA
VIVIENDA DE BAJO CONSUMO
CARGA VEHICULOS ELECTRICOS



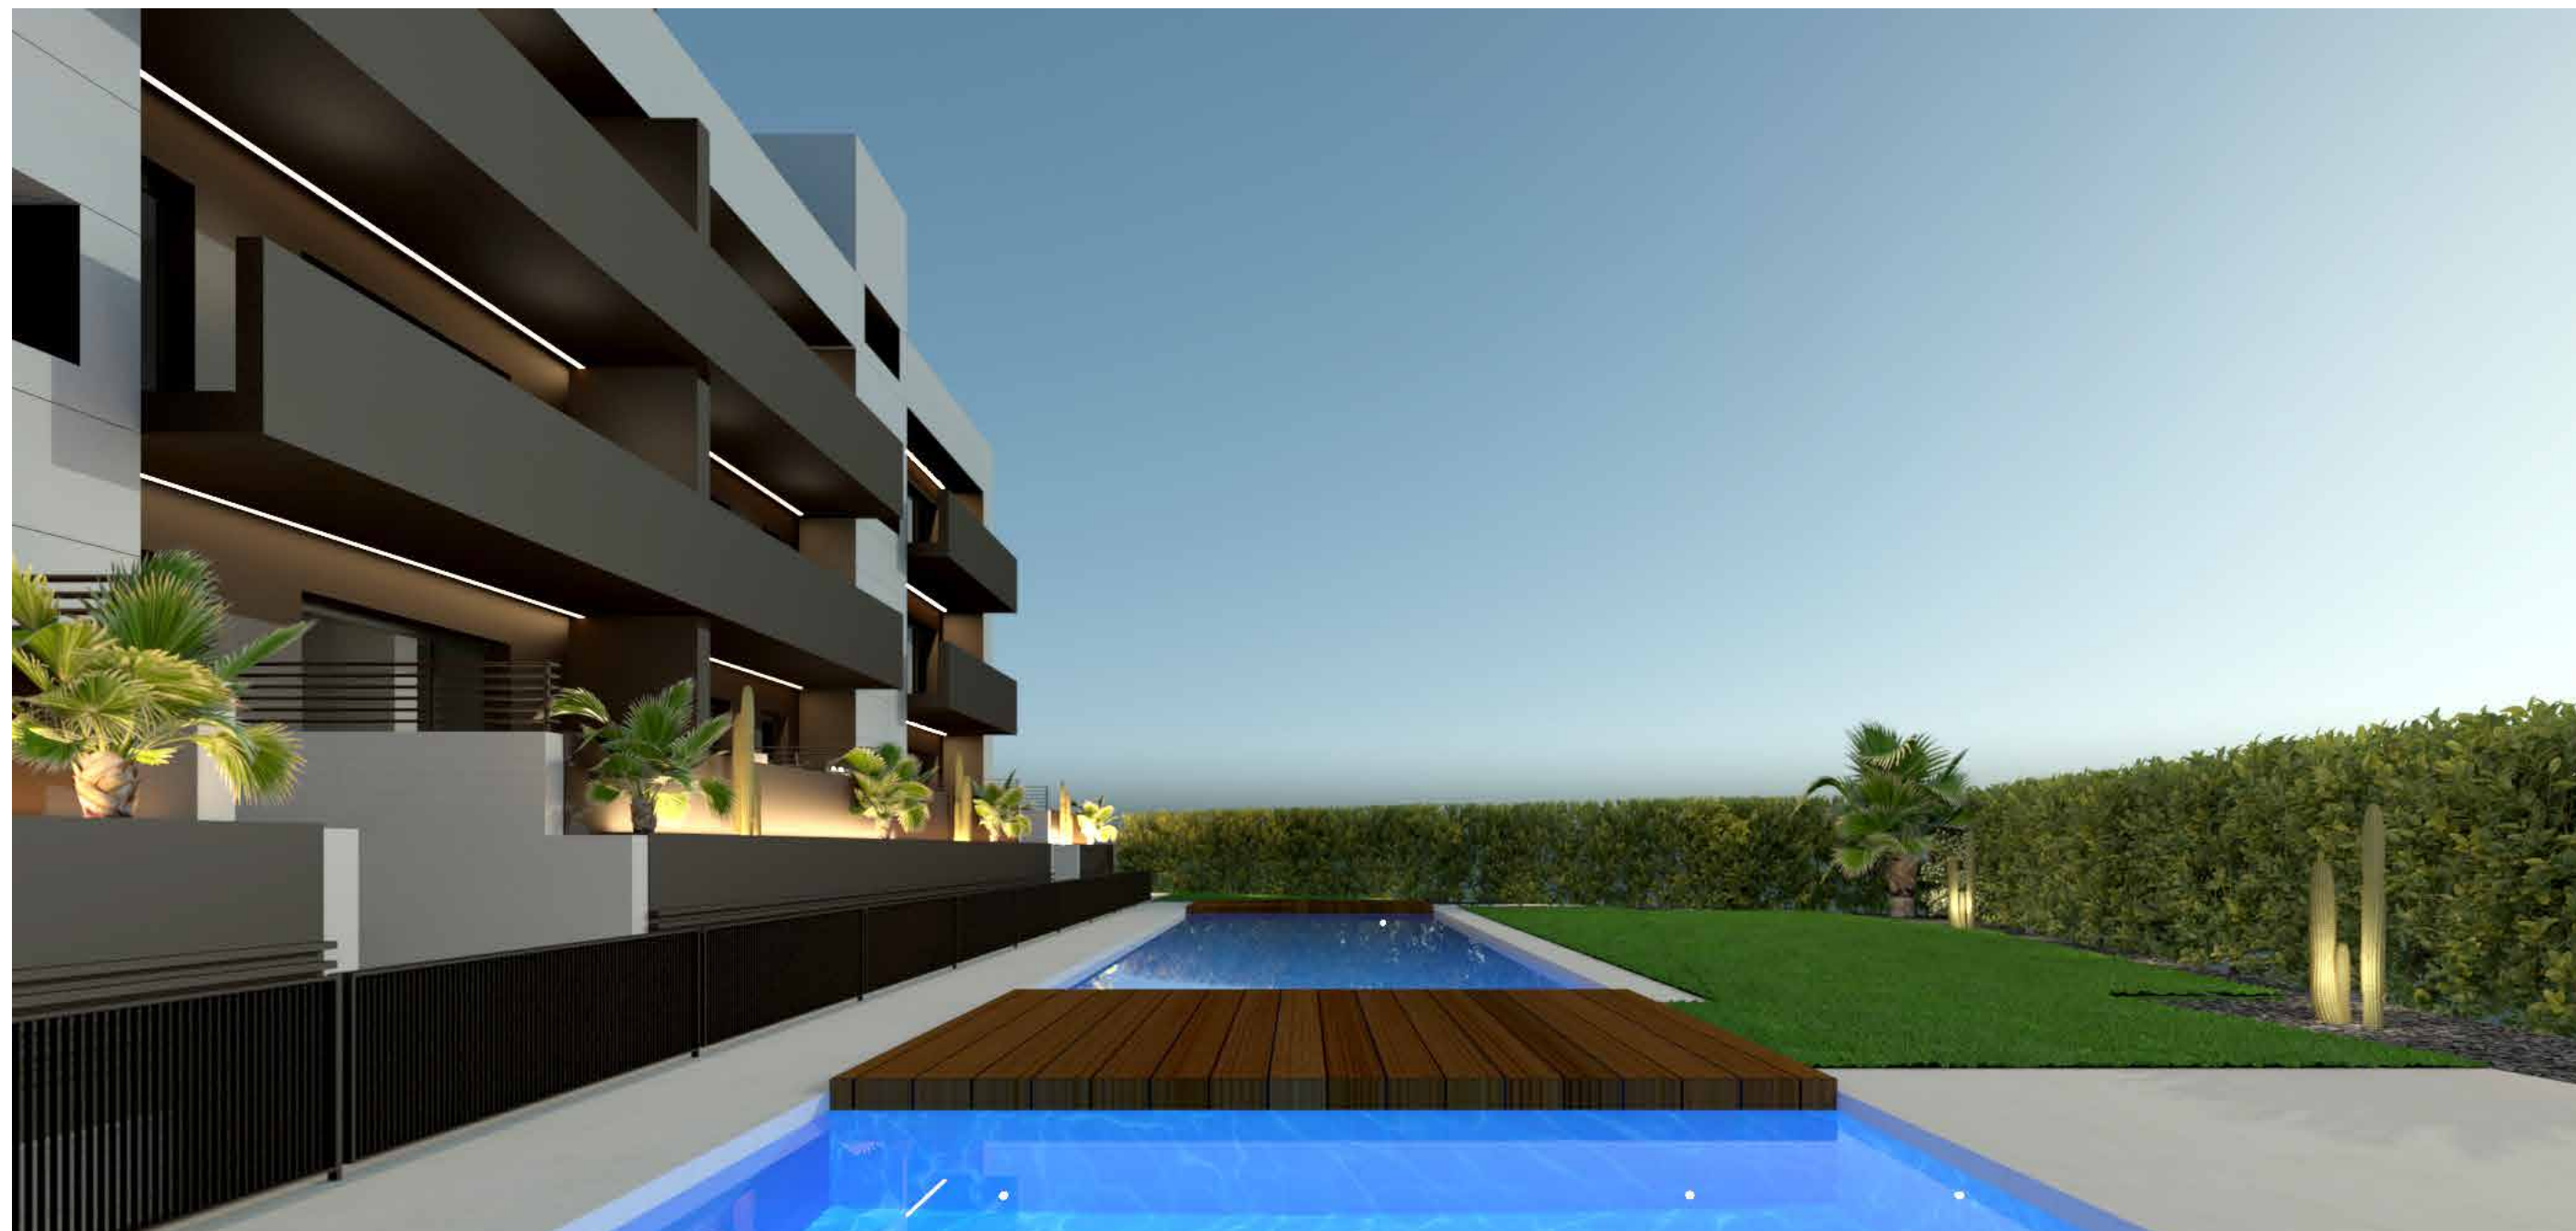

EVOQUE SPORT HUESCA

UNA EXCLUSIVA URBANIZACIÓN PRIVADA PARA 26 VIVIENDAS AVANZADAS,
QUE COMBINAN DISEÑO, EFICIENCIA Y UNA ALTÍSIMA HABITABILIDAD.

TIPOLOGIAS DE VIVIENDAS

PLANTA BAJA | viviendas de 2 y 3 dormitorios con amplia terraza.
PLANTAS ELEVADAS | viviendas de 3 dormitorios con terraza en plantas 1 y 2.
ÁTICOS | de 1 y 3 dormitorios con amplias terrazas panorámicas.

ZONAS COMUNES

Amplia zona común ajardinada.
Zona ajardinada con piscina y piscina de niños.

EFICIENCIA Y AHORRO ENERGÉTICO

Edificio de bajo consumo energético.
Garajes con pre instalación para vehículos eléctricos.
Viviendas bajo emisivas y de bajo consumo.



VIVIENDA PLANTAS 1 Y 2 3 DORMITORIOS

Viviendas de 3 dormitorios ubicadas en las plantas 1 y 2, con terraza, para que simplemente disfrute de su cuidada urbanización ajardinada con la máxima privacidad. La vivienda dispone de zona de día y zona de noche diferenciadas.

PLANTA 1


192.000 €

PLANTA 2

198.000 €

10% IVA no incluido



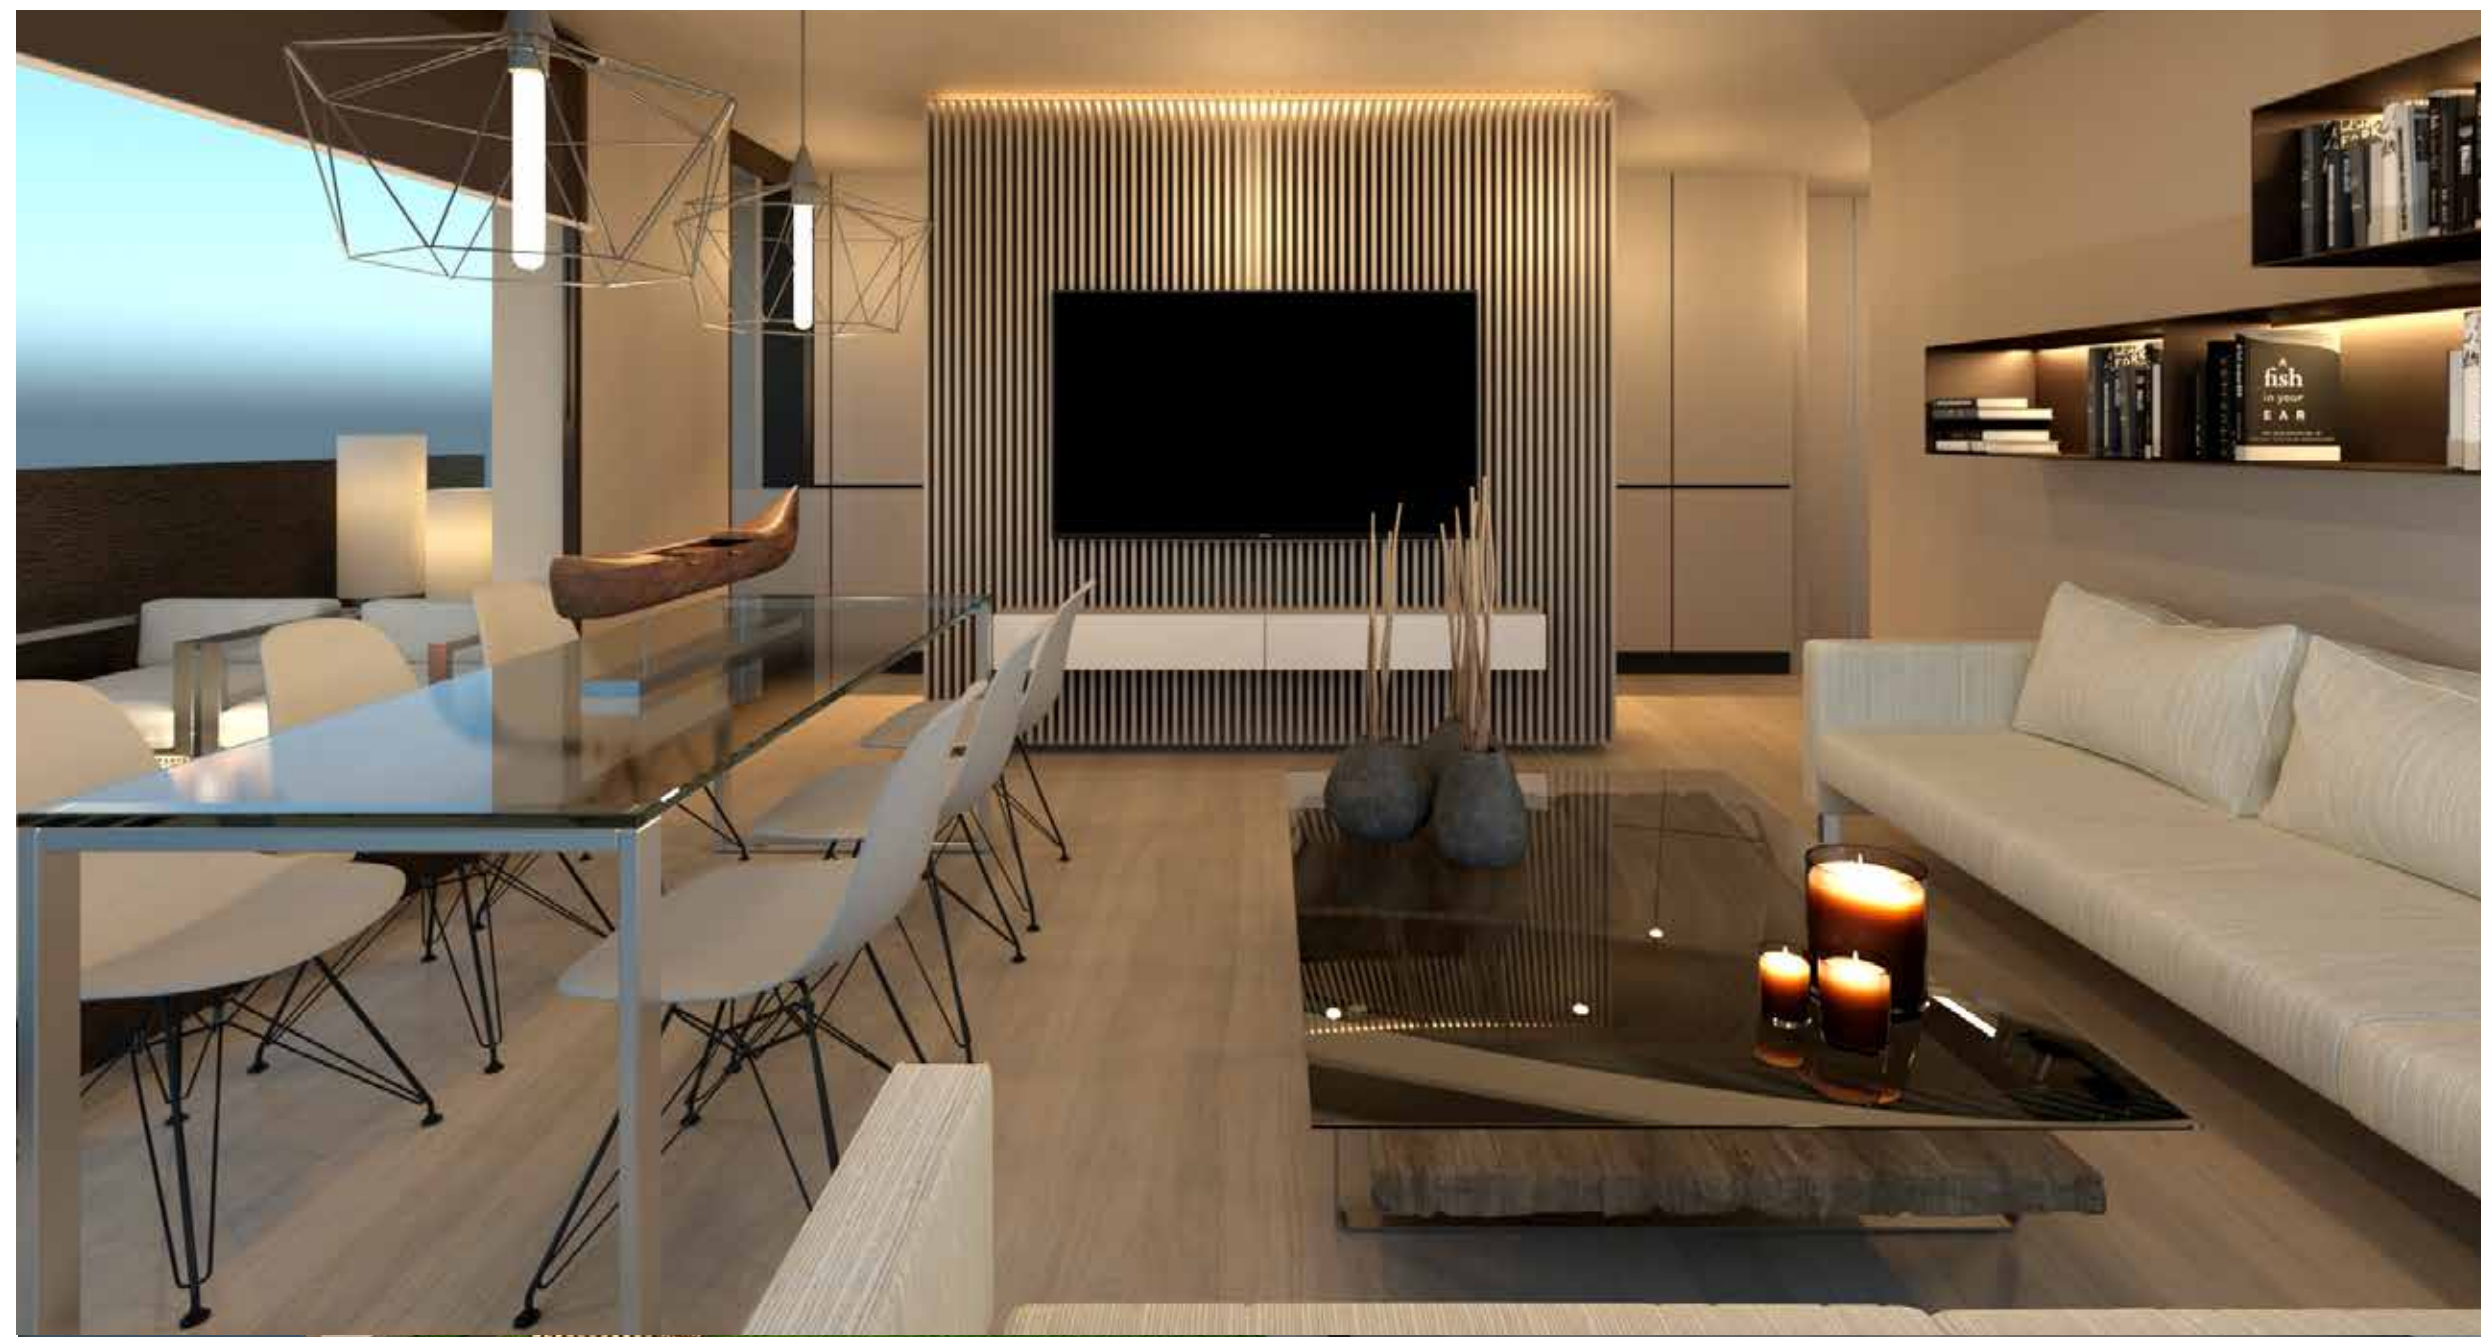


PT3 | ZONA DE DÍA

Un gran espacio de día con salón comedor, cocina y terraza totalmente comunicados conforman un cálido espacio de aprox. 50 m².

ZONA DE DÍA | ESPACIO COCINA


El espacio destinado a cocina dispone de una zona de cocina completa y zona de barra de apoyo o desayuno (no incluida de serie), con espacio directo a la terraza de la vivienda.




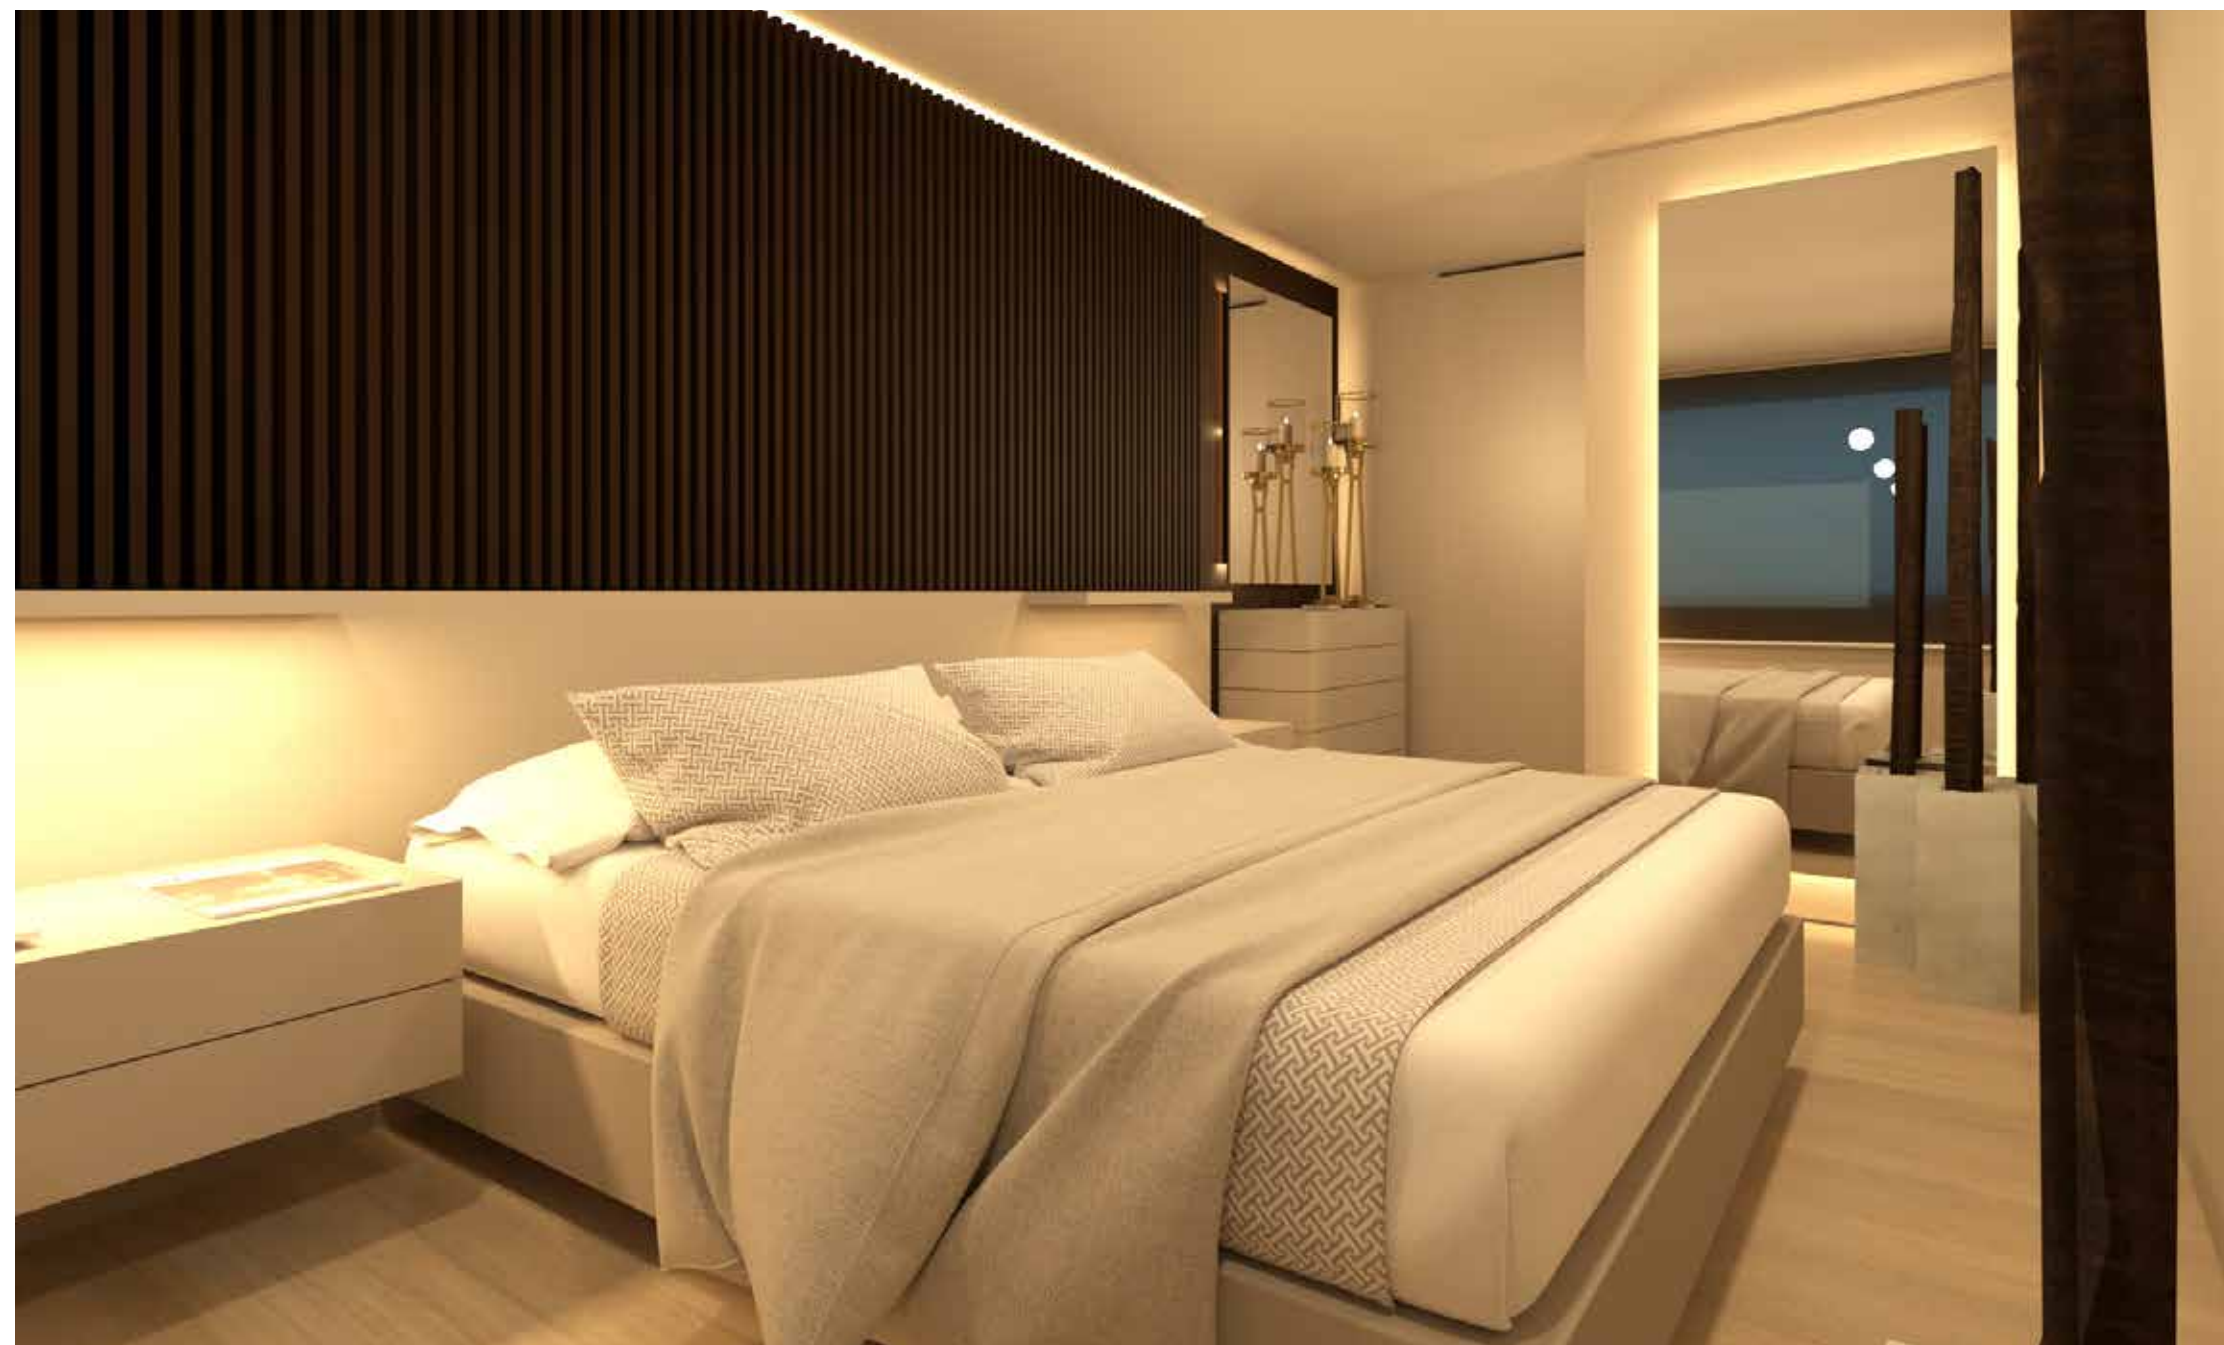

ZONA DE NOCHE DORM. PPAL.

En la zona de noche destaca el dormitorio principal, un cómodo dormitorio con espacio de vestidor, cómoda, baño incorporado y espacio para espejo de cuerpo entero, un dormitorio suite avanzado y con todas las comodidades.

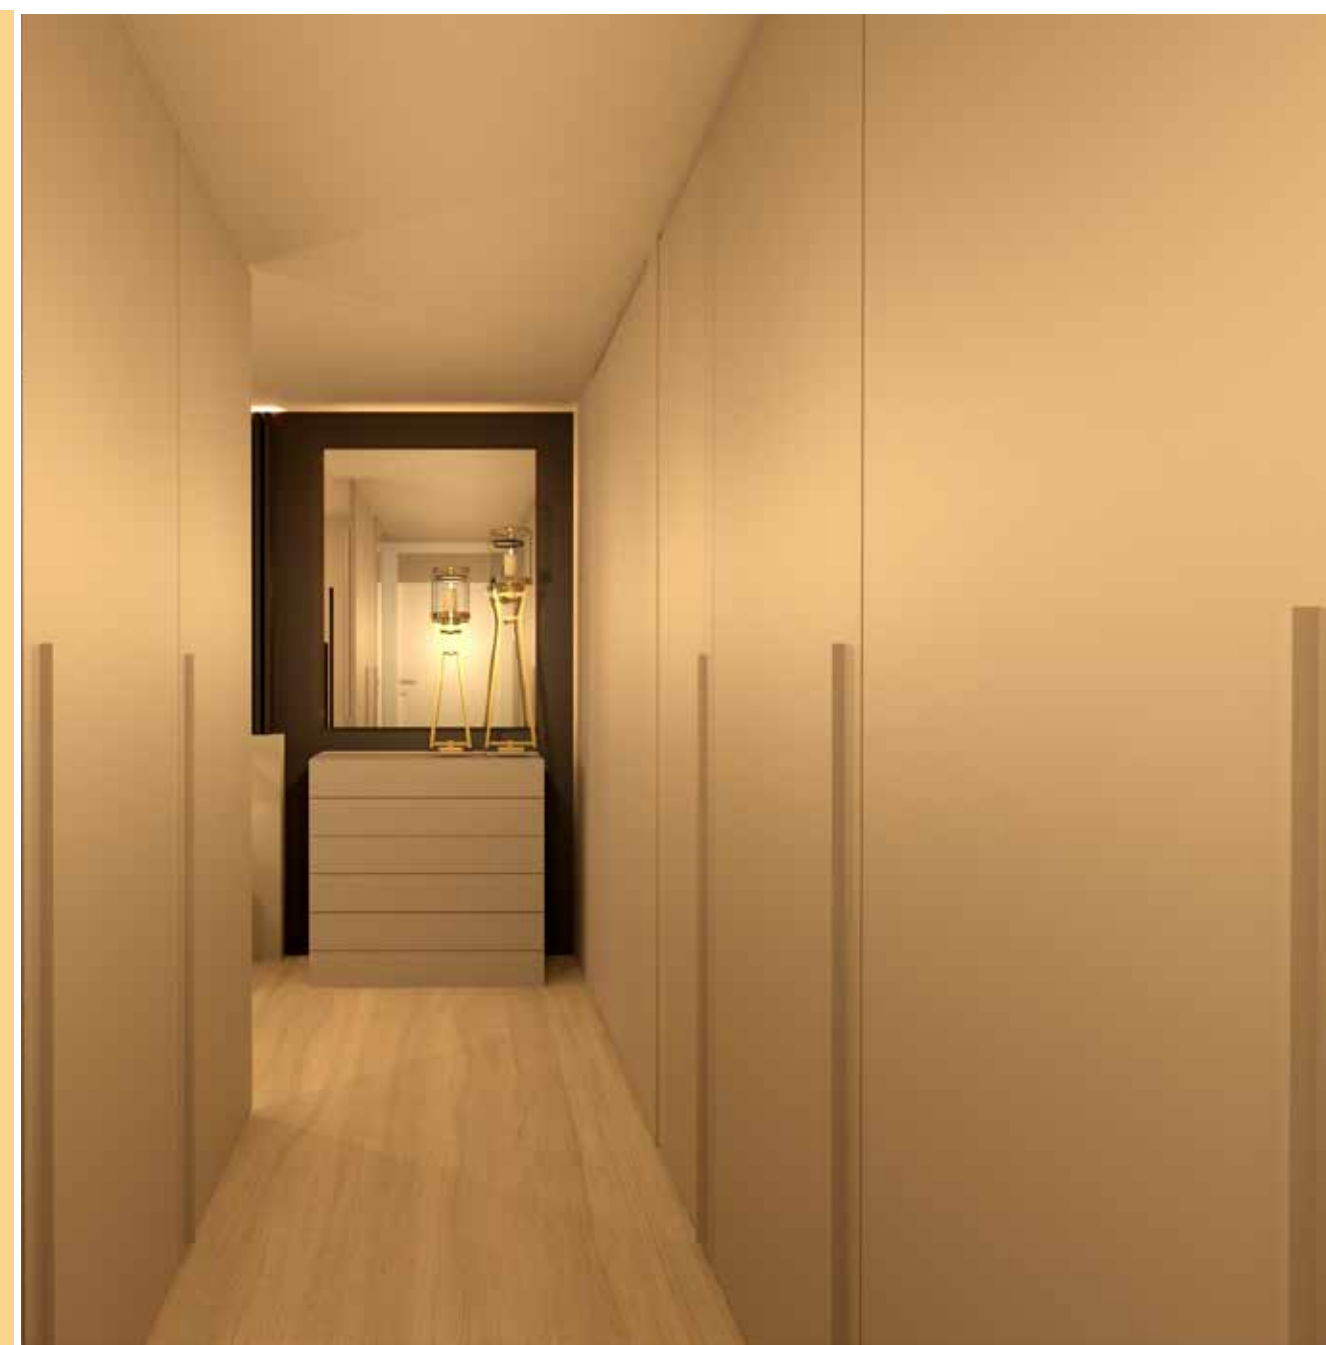

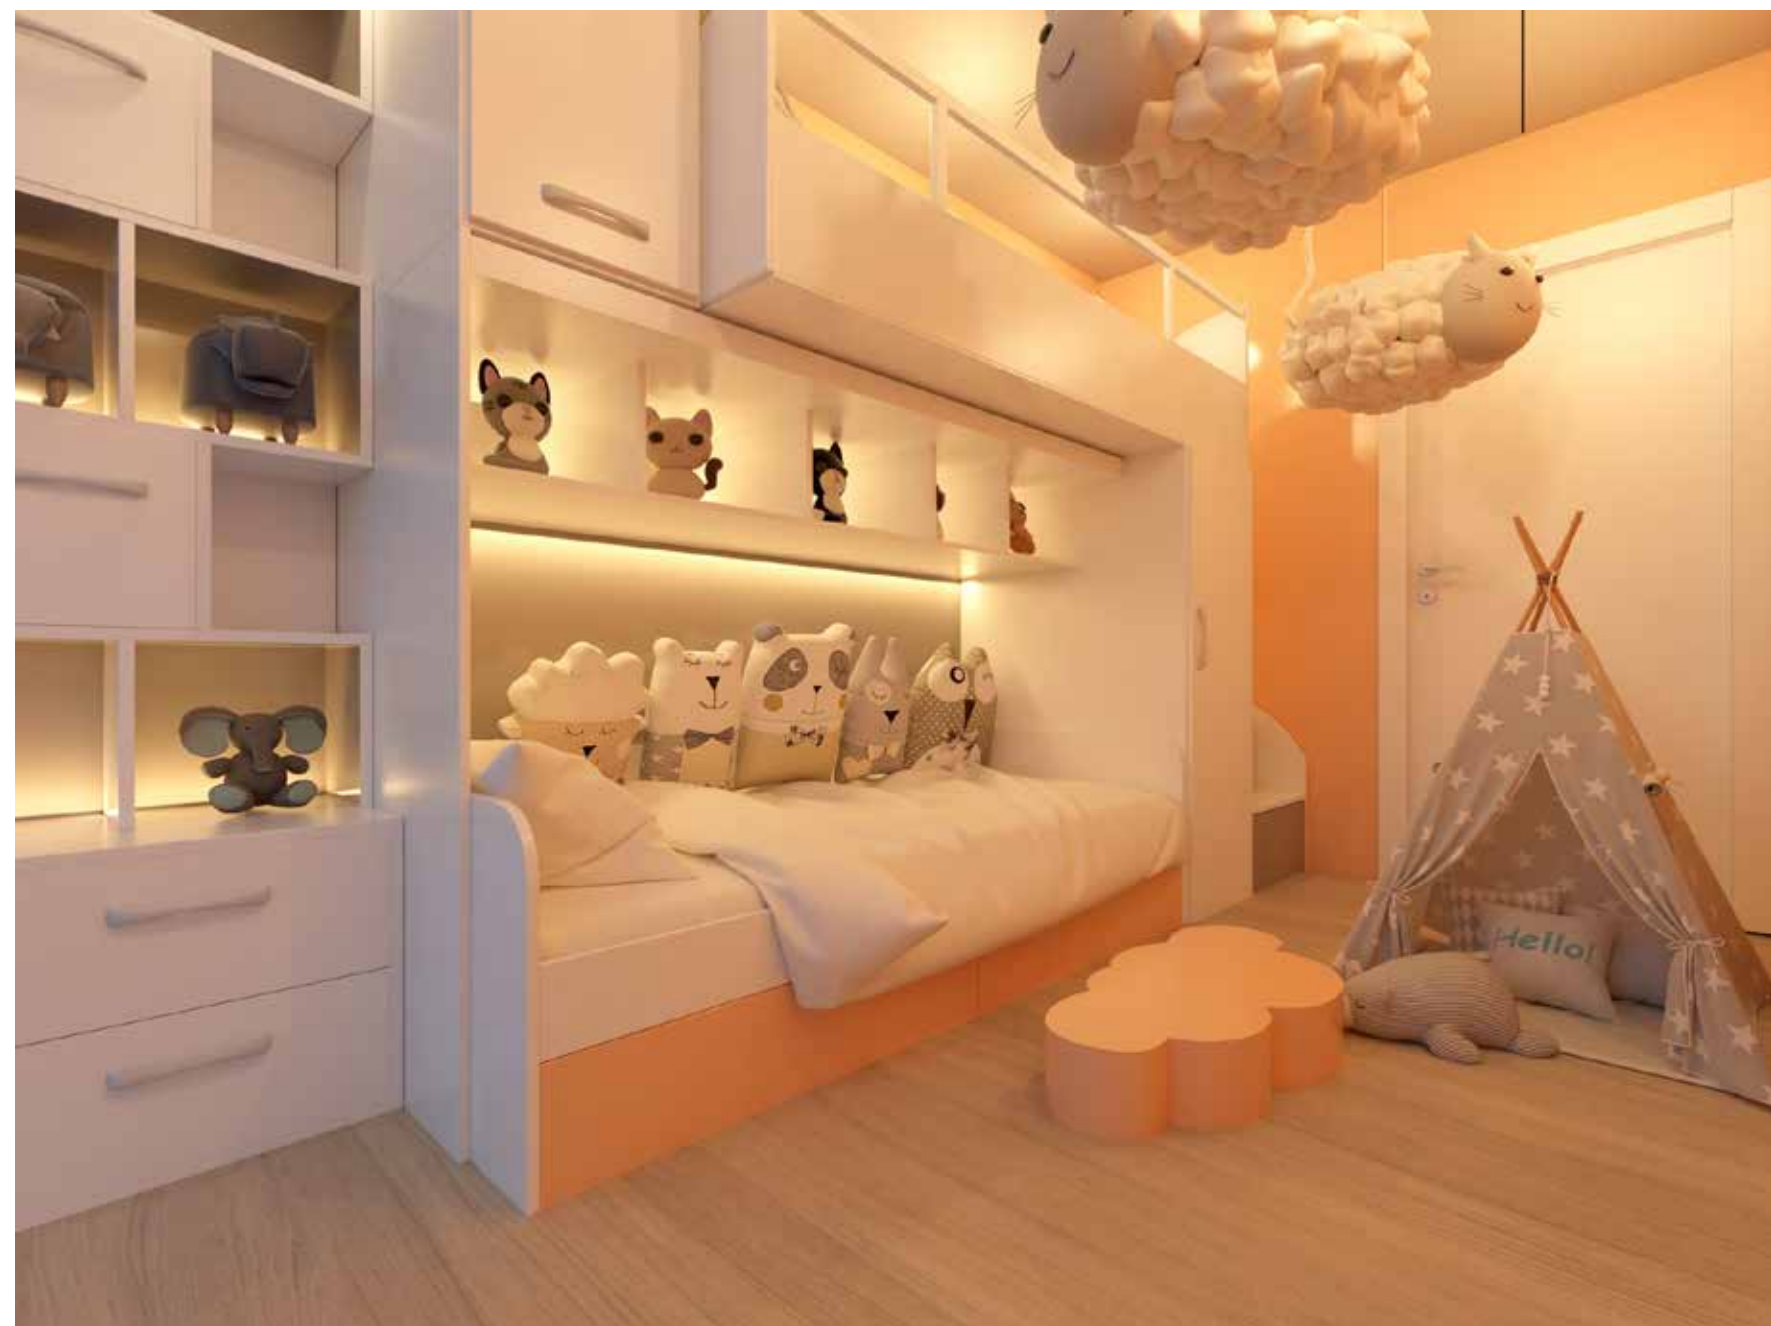

ZONA DE NOCHE | DORMITORIO 2.

Los tiempos cambian y nuestros hijos también, hemos estudiado los dormitorios de evoque sport como espacios que evolucionan al ritmo de nuestros hijos, con dormitorios con espacio para camas tren y amplia zona de juegos que se transforman en dormitorios individuales con zona de estudio.

PT

PLANTA BAJA

3

DORMITORIOS

84.69 m²

ZONA DE DÍA

La vivienda dispone de zonas de día y noche diferenciadas, La zona de día la componen salón comedor y cocina, comunicados con la zona exterior a través de amplias zonas acristaladas para crear un gran espacio de día de más de 60 m².

ZONA DE DÍA

VESTÍBULO	2.10 m ²
SALÓN COMEDOR COCINA	30.80 m ²
TERRAZA	10.29 m ²

* Planos y superficies orientativos.



ZONA DE NOCHE

Zona de noche independiente. Dormitorio principal con espacio para vestidor. Dormitorios 2 y 3 optimizados para niños o dormitorio individual.

ZONA DE NOCHE

Distribuidor	4.20 m ²
Dormitorio 1	14.50 m ²
Dormitorio 2	8.00 m ²
Dormitorio 3	8.02 m ²
Baño 1	3.60 m ²
Baño 2	3.20 m ²





<https://goo.gl/maps/2Z4shUjQk9fyEubR8>

RESERVAS

T. 625 277 155

aborbon@gestion-inmobiliaria.com

